


Département de la Loire
Commune de PONCINS
Lieu dit "Champ de Foire"
Propriété de la SNC VILLENEUVE

LOTISSEMENT "Le Clos Marie-Antoinette II"

PLAN PARCELLAIRE

Echelle: 1/2000

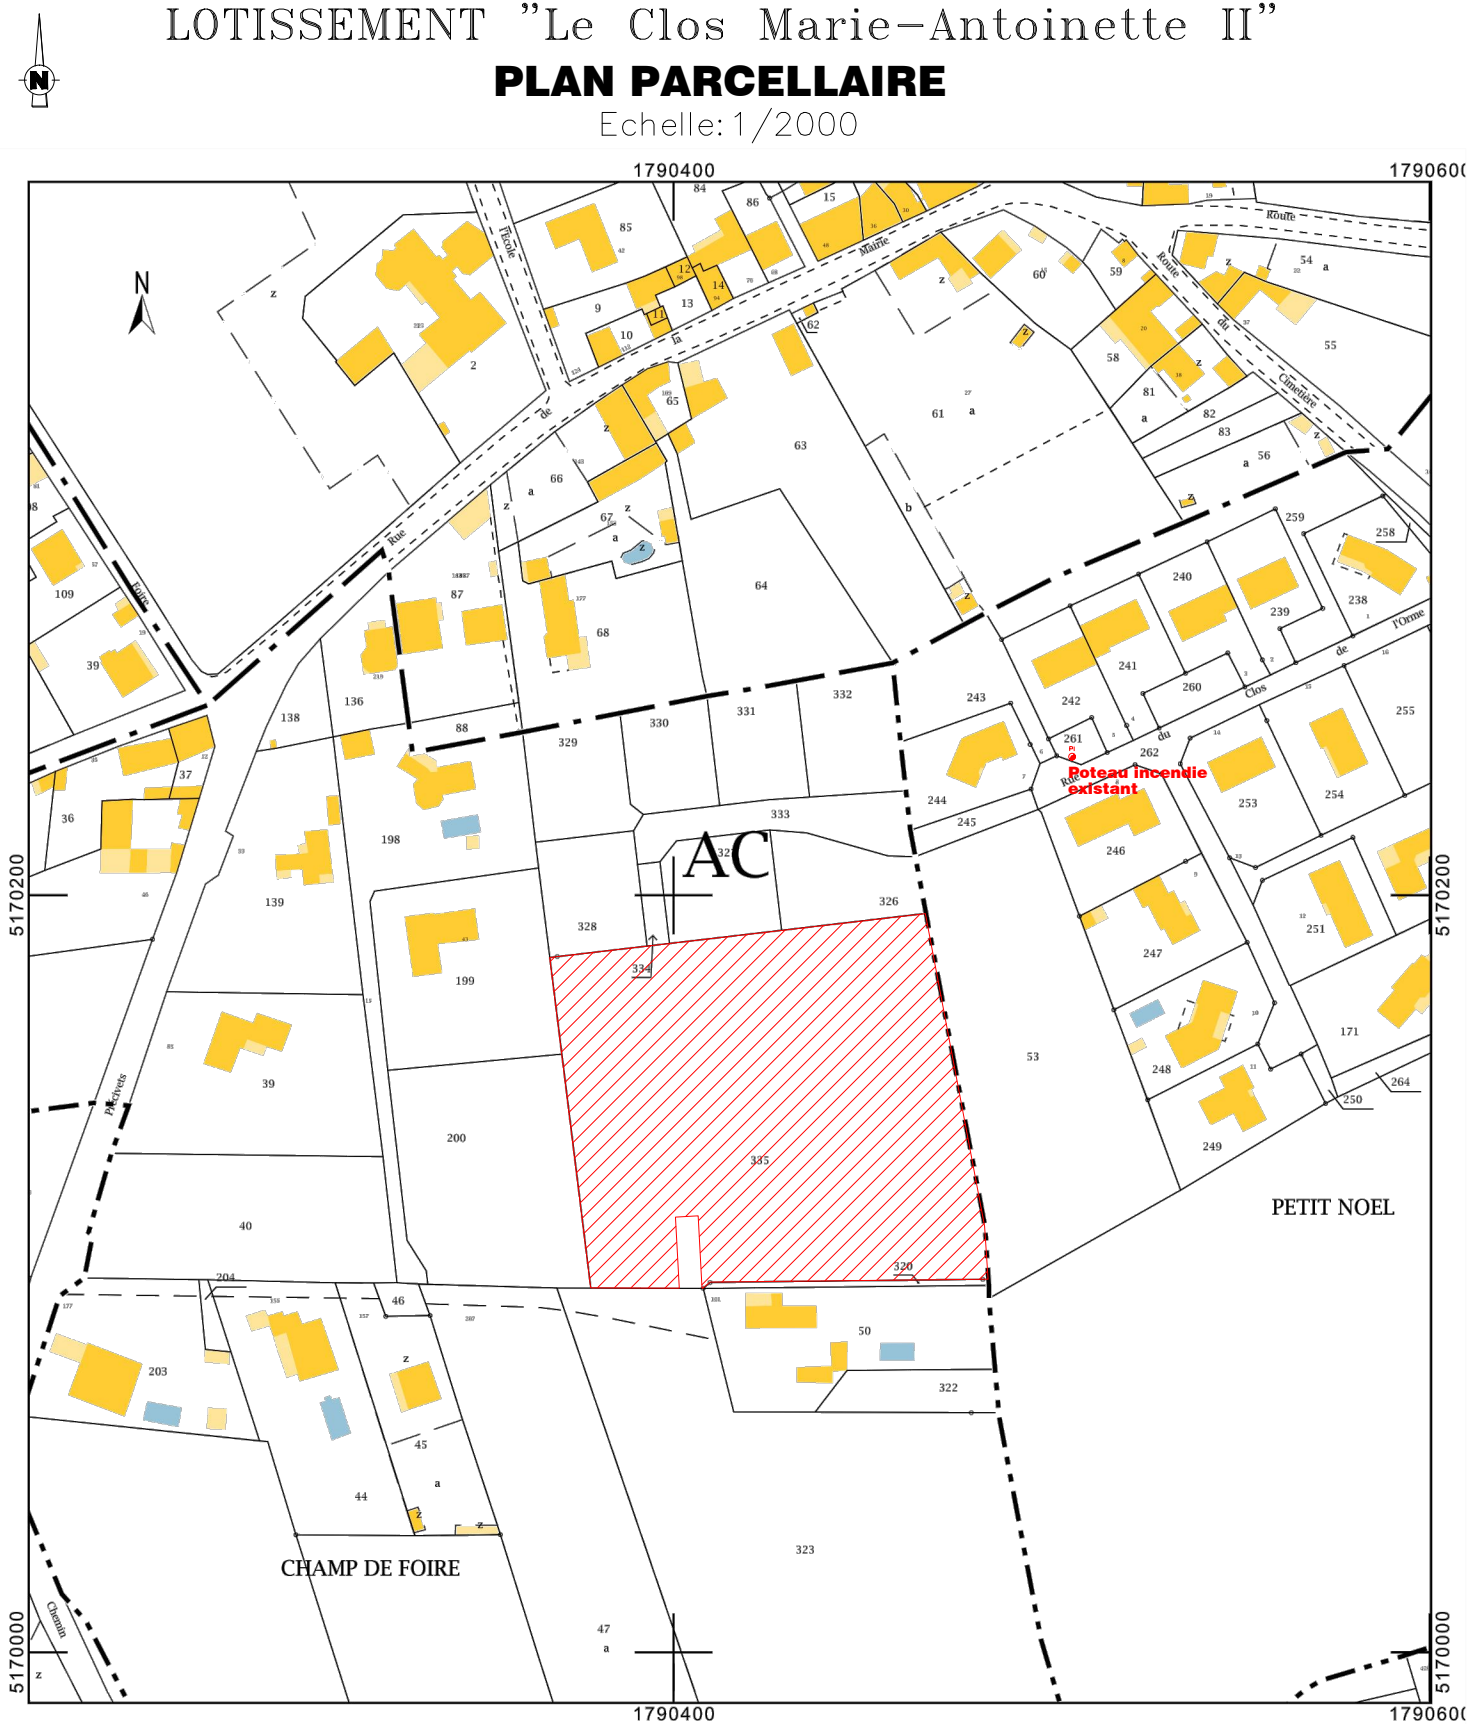

Département de la Loire
Commune de PONCINS
Lieu dit "Champ de Foire"
Propriété de la SNC VILLENEUVE

LOTISSEMENT "Le Clos Marie-Antoinette II"

PLAN DE SITUATION

Echelle: 1/25 000

