


Département de la Loire
Commune de PONCINS
Lieu dit "Champ de Foire"
SNC VILLENEUVE
LOTISSEMENT
"Le Clos Marie Antoinette II"
PLAN DU LOT N°11
Echelle: 1/250

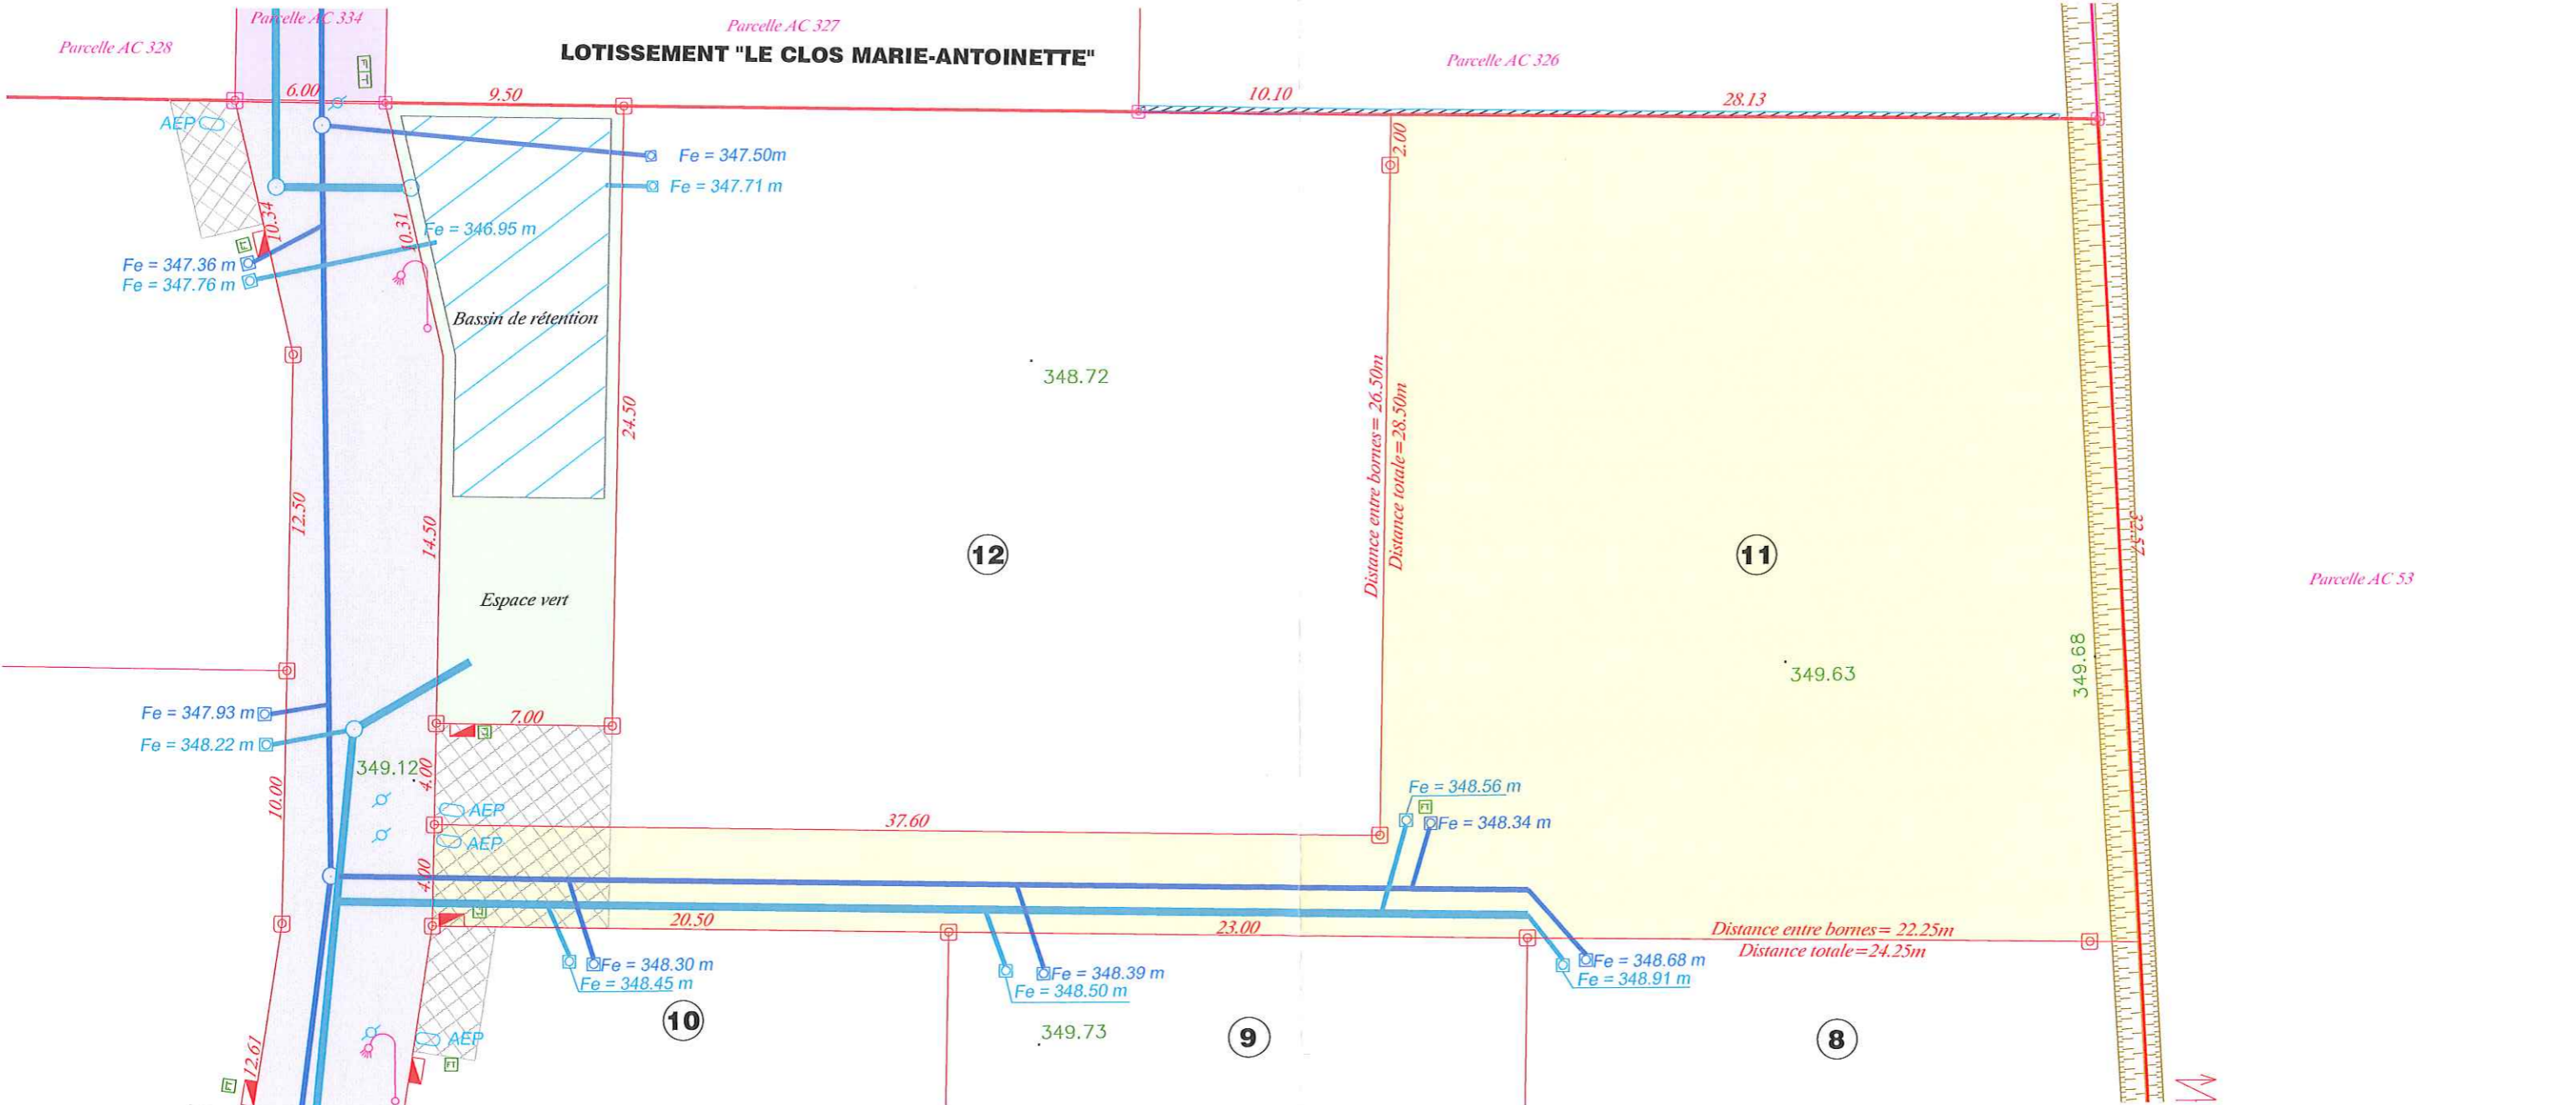

- LEGENDE**
- BORNE OGE
 - 12.10 DISTANCES ENTRE POINTS
 - LIMITE DU LOT
 - 100.00 ALTITUDE TERRAIN NATUREL
- LEGENDE DES RESEAUX REALISES**
- RESEAU EAUX USEES
 - RESEAU EAUX PLUVIALES
 - BOUCHE A CLE
 - REGARD EAU POTABLE
 - COFFRET EDF
 - REGARD FRANCE TELECOM
 - Regard individuel EAU POTABLE
 - Regard individuel EAU USEE

Dressé le 06 05 2021 par la SCP Christophe PIGEON - Christian TOINON
Géomètres Experts DPLG
Ancien cabinet DE LEMPS-THIVEND
8 bis Rue du Montal, 42110 FEURS
Tél : 04 77 26 15 86, Fax : 04 77 27 05 97
scp.pigeon.toinon@wanadoo.fr
Dossier 15602



REFERENCES CADASTRALES
Section AC n° 353 - 1 098 m²

