

Département de la Loire  
Commune de PONCINS

Lieu dit "Champ de Foire"


SNC VILLENEUVE

LOTISSEMENT

"Le Clos Marie Antoinette II"

**PLAN DU LOT N°3**

Echelle: 1/250

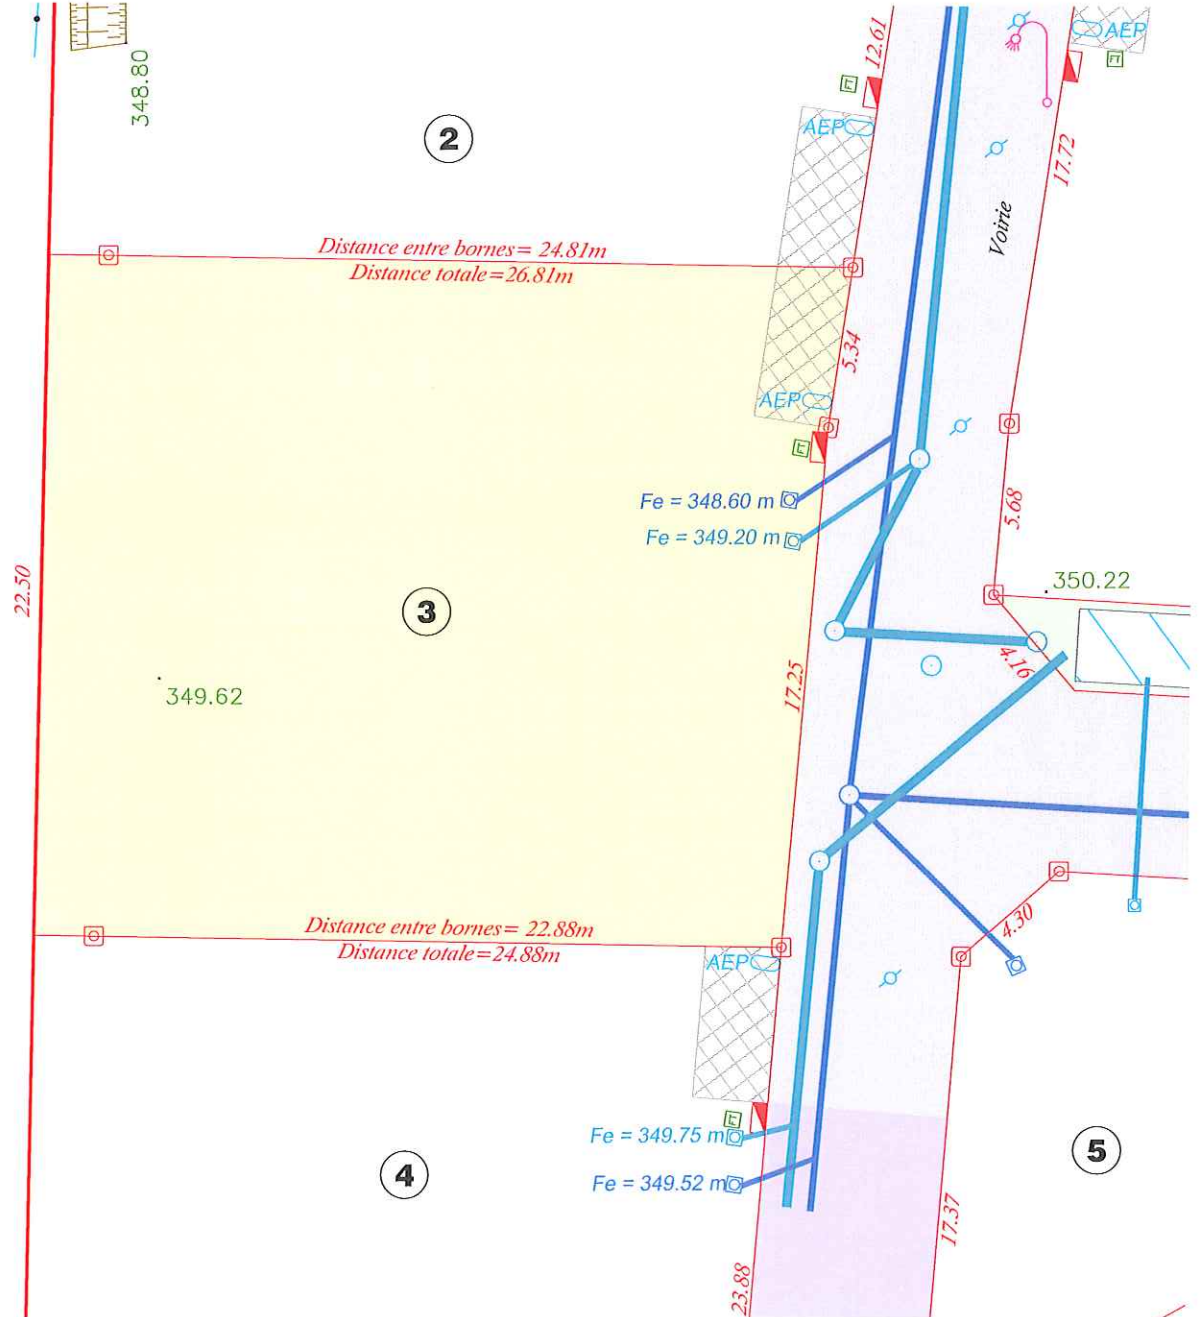

**LEGENDE**

- BORNE OGE
- 12.10* DISTANCES ENTRE POINTS
- LIMITE DU LOT
- 100.00* ALTITUDE TERRAIN NATUREL

**LEGENDE DES RESEAUX REALISES**

- RESEAU EAUX USEES
- RESEAU EAUX PLOUVIALES
- BOUCHE A CLE
- REGARD EAU POTABLE
- COFFRET EDF
- REGARD FRANCE TELECOM
- Regard individuel EAU POTABLE
- Regard individuel EAU USEE

Dressé le 06 05 2021 par la SCP Christophe PIGEON - Christian TOINON  
Géomètres Experts DPLG  
Ancien cabinet DE LEMPS-THIVEND  
8 bis Rue du Montal, 42110 FEURS  
Tél : 04 77 26 15 86, Fax : 04 77 27 05 97  
scp.pigeon.toinon@wanadoo.fr  
Dossier 15602



**REFERENCES CADASTRALES**

Section AC n° 345 - 579 m²

