



Département de la loire
 Commune de PONCINS
 Lieu dit "Petit Noel"
 Propriété de
 la SNC VILLENEUVE
PLAN DU LOT 3

Echelle: 1/250

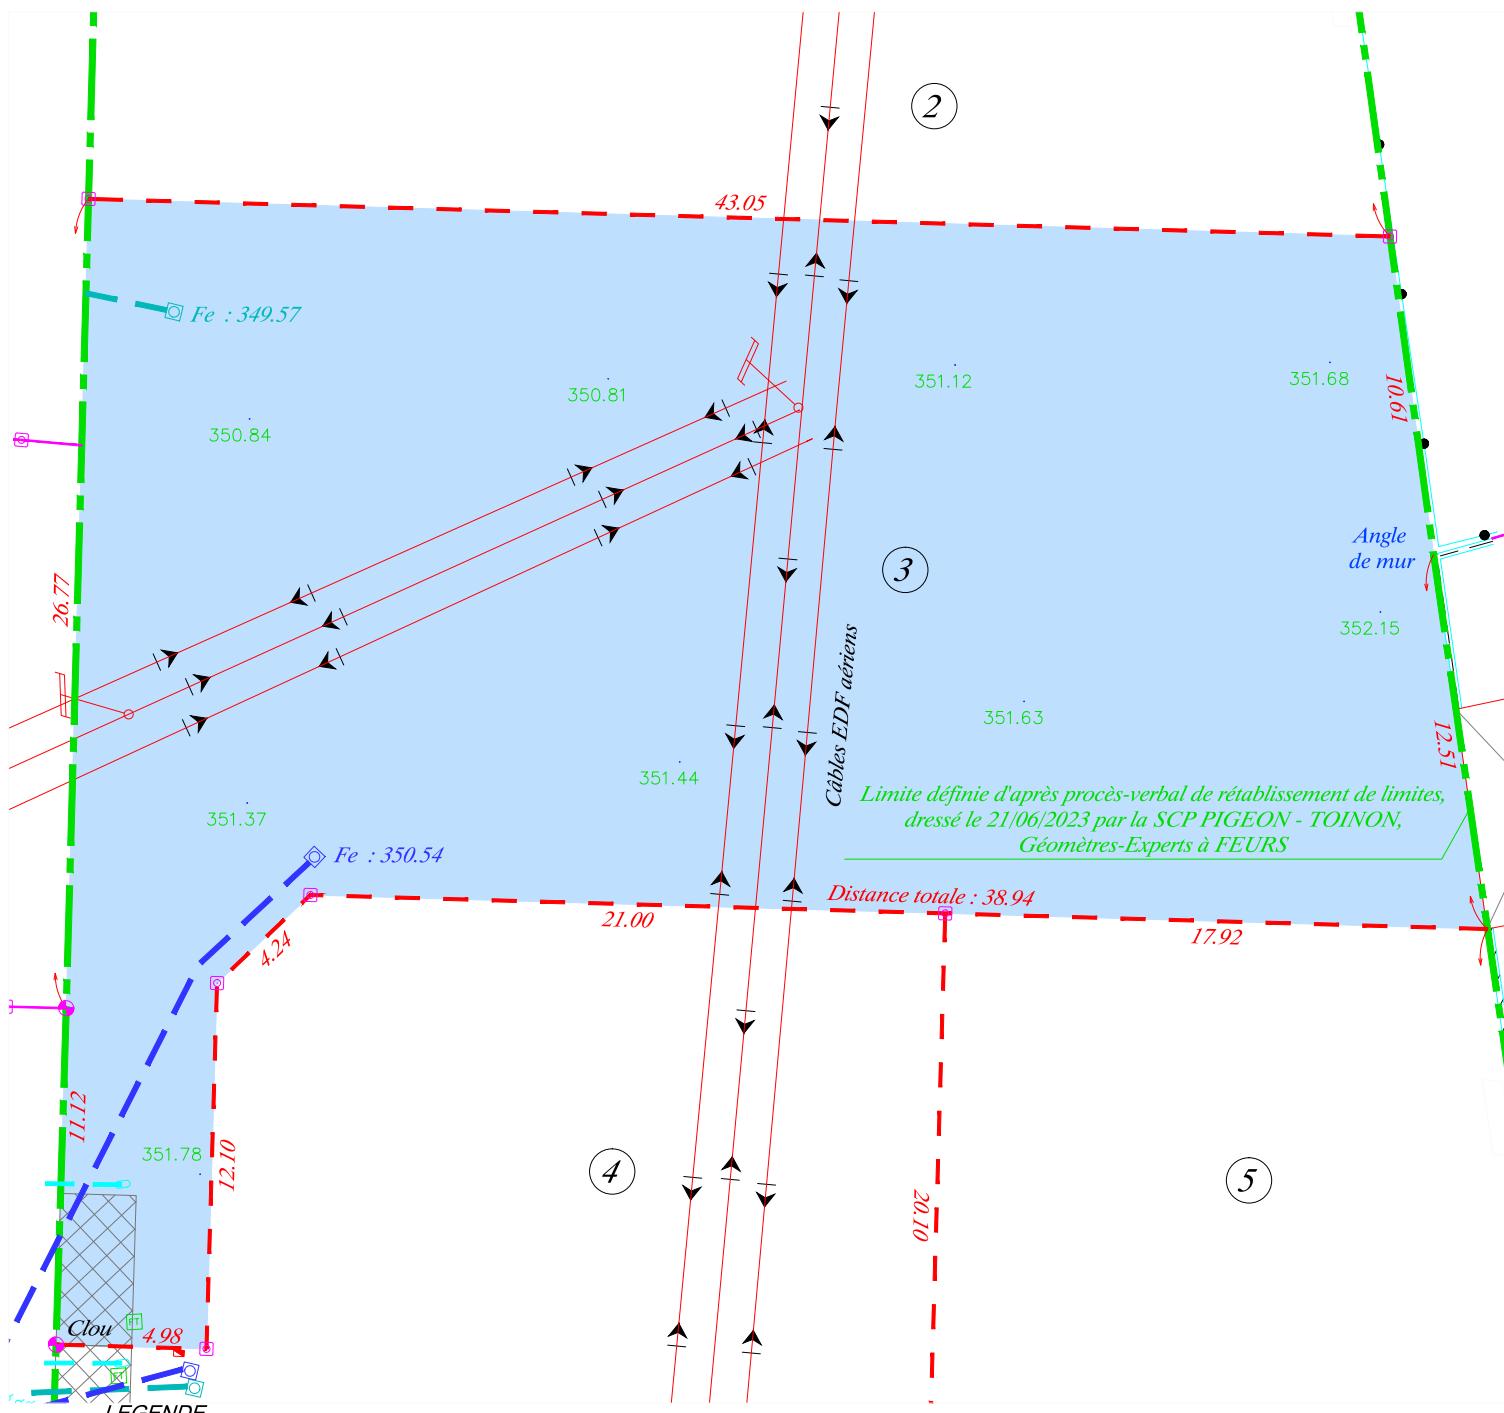

Dressé le 06 05 2025 par la SELARL GEOGARANTS
Christophe PIGEON
Christian TOINON
Thomas PIGEON
 Ancien cabinet DE LEMPS-THIVEND
 8 bis, rue du Montal - 42110 - FEURS
 Tél : 04 77 26 15 86
 contact@geogarants.fr
Dossier 16518

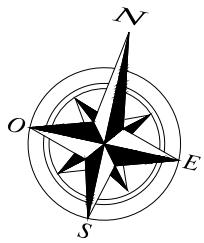

LEGENDE DES RESEAUX REALISES

- Regard individuel EAU POTABLE
- Regard individuel EAU USEE
- ▢ Regard individuel EAU PLUVIALE
- FT REGARD FIBRE
- ♂ Bouche à clé
- Coffret ERDF

REFERENCES CADASTRALES
 Section AC n°387 - 1 104m²

0 2.5 5 7.5 10 12.5m