


Département de la Loire
Commune de PONCINS


Lieu dit "Petit Noel"
Propriété de
la SNC VILLENEUVE

PLAN DU LOT 5

Echelle: 1/250

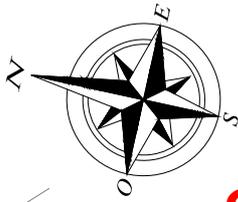

PLAN PROVISOIRE

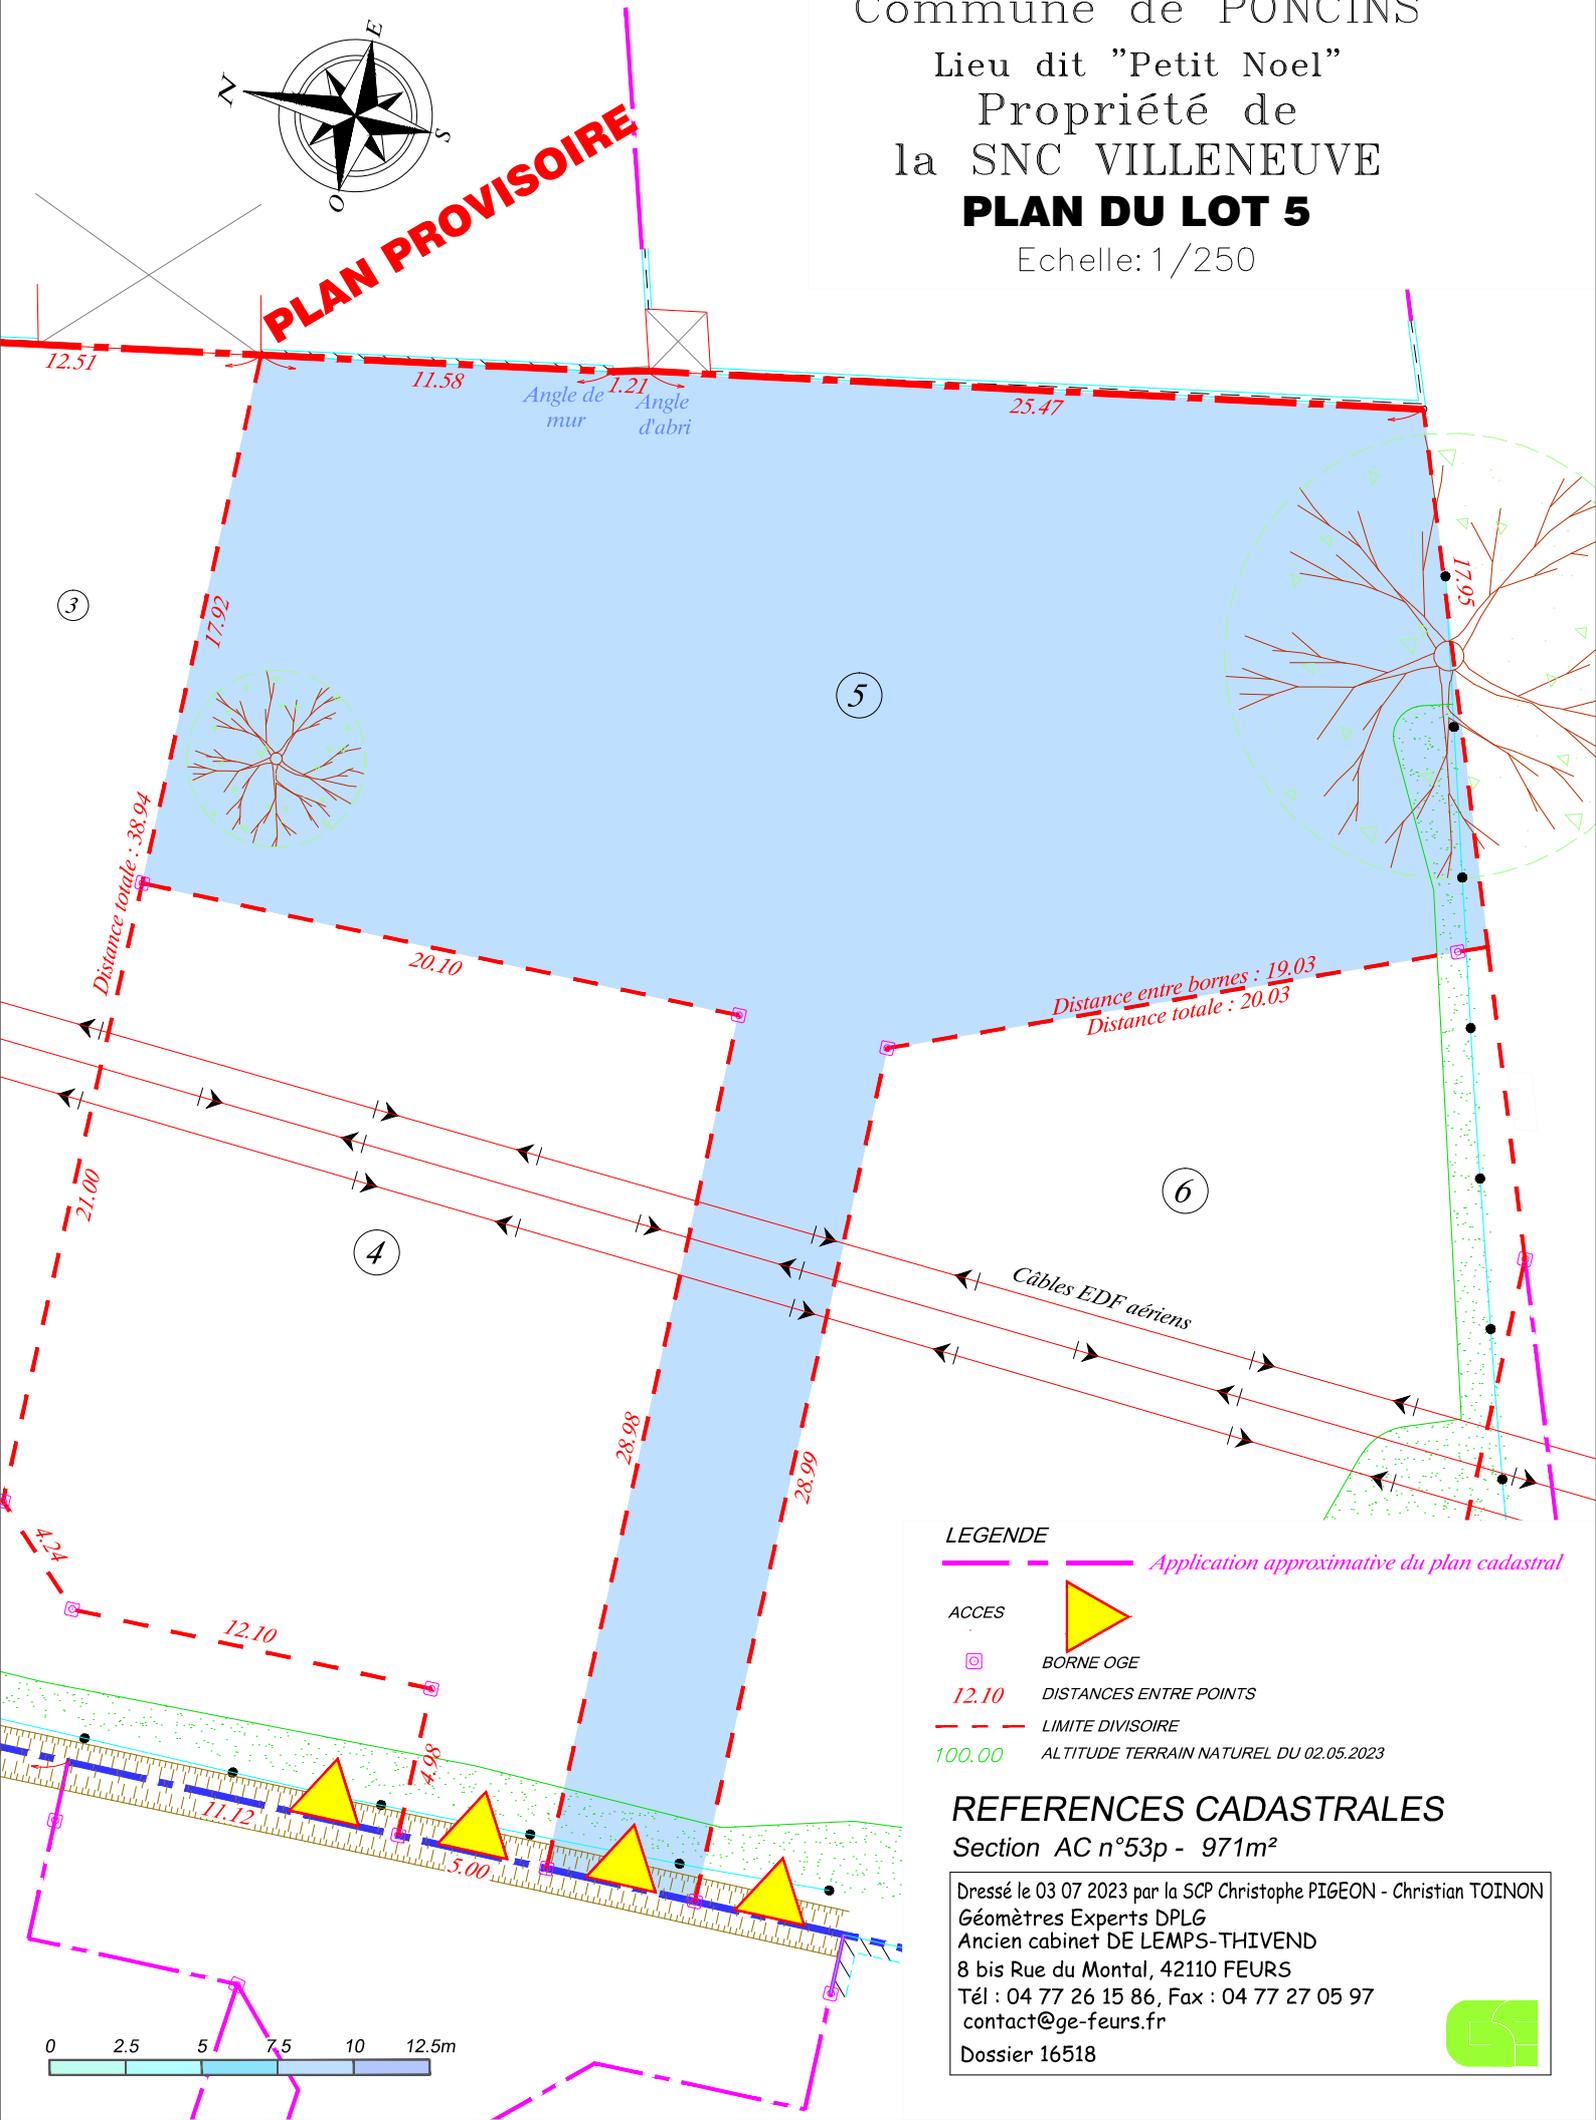

LEGENDE

Application approximative du plan cadastral

ACCES



BORNE OGE

BORNE OGE

12.10

DISTANCES ENTRE POINTS

LIMITE DIVISOIRE

LIMITE DIVISOIRE

100.00

ALTITUDE TERRAIN NATUREL DU 02.05.2023

REFERENCES CADASTRALES

Section AC n°53p - 971m²

Dressé le 03 07 2023 par la SCP Christophe PIGEON - Christian TOINON

Géomètres Experts DPLG

Ancien cabinet DE LEMPS-THIVEND

8 bis Rue du Montal, 42110 FEURS

Tél : 04 77 26 15 86, Fax : 04 77 27 05 97

contact@ge-feurs.fr

Dossier 16518

