


Département de la Loire
Commune de PONCINS
Lieu-dit "CHAMP DE FOIRE"
Propriété de la SNC VILLENEUVE
Lotissement "Le Clos Marie-Antoinette III"

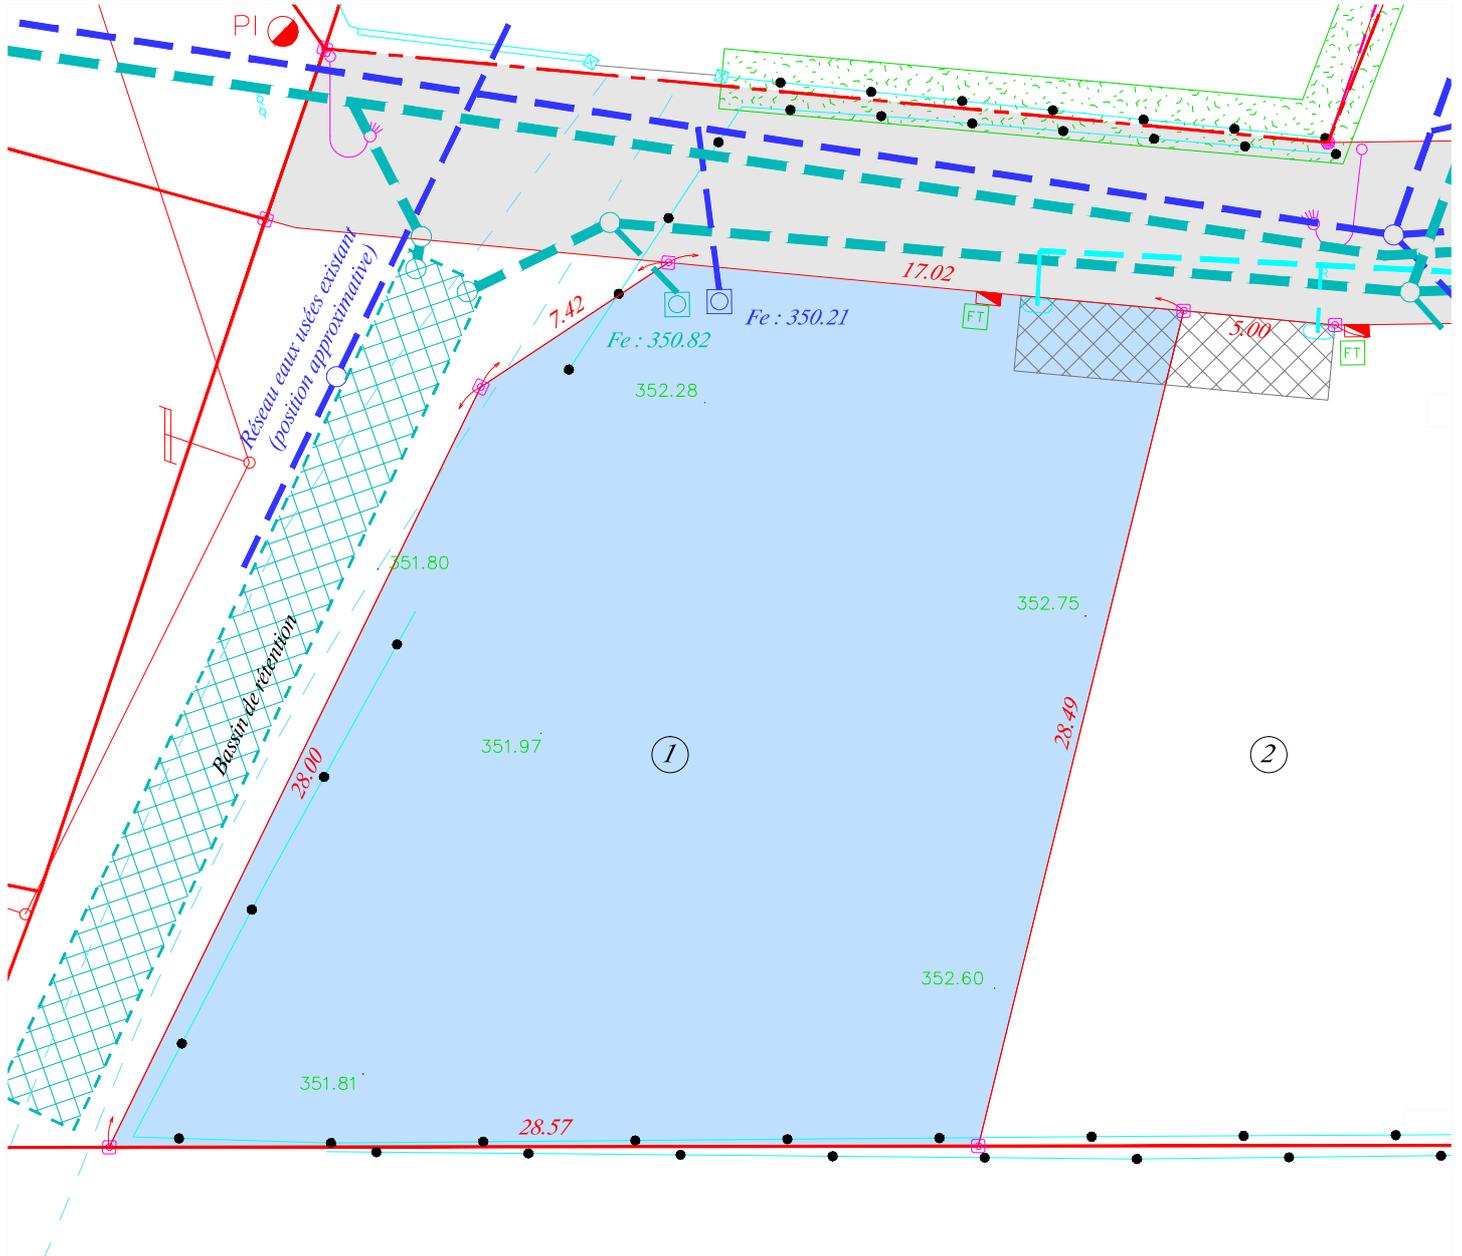

PLAN DU LOT N°1

Echelle: 1/250



LEGENDE	
	BORNE OGE
12.10	DISTANCES ENTRE POINTS
	LIMITE DU LOT
100.00	ALTITUDE TERRAIN NATUREL DU 24.02.2022
	ACCES

LEGENDE DES RÉSEAUX REALISES

- RESEAU EAUX PLUVIALES
- RESEAU EAUX USEES
- EAU POTABLE (Regard individuel)
- EAU USEE (Regard individuel)
- EAU PLUVIALE (Regard individuel)
- REGARD FIBRE
- Coffret ERDF

Dressé le 18 09 2023 par la SCP Christophe PIGEON - Christian TOINON
Géomètres Experts DPLG
Ancien cabinet DE LEMPS-THIVEND
8 bis Rue du Montal, 42110 FEURS
Tél : 04 77 26 15 86, Fax : 04 77 27 05 97
scp.pigeon.toinon@wanadoo.fr
Dossier 16209



REFERENCES CADASTRALES

Section AC n°359 - 711m²

