



Département de la Loire  
 Commune de PONCINS  
 Lieu-dit "CHAMP DE FOIRE"  
 Propriété de la SNC VILLENEUVE  
 Lotissement "Le Clos Marie-Antoinette III"

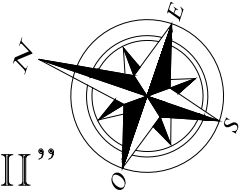

**PLAN DU LOT N°14**

Echelle: 1/250

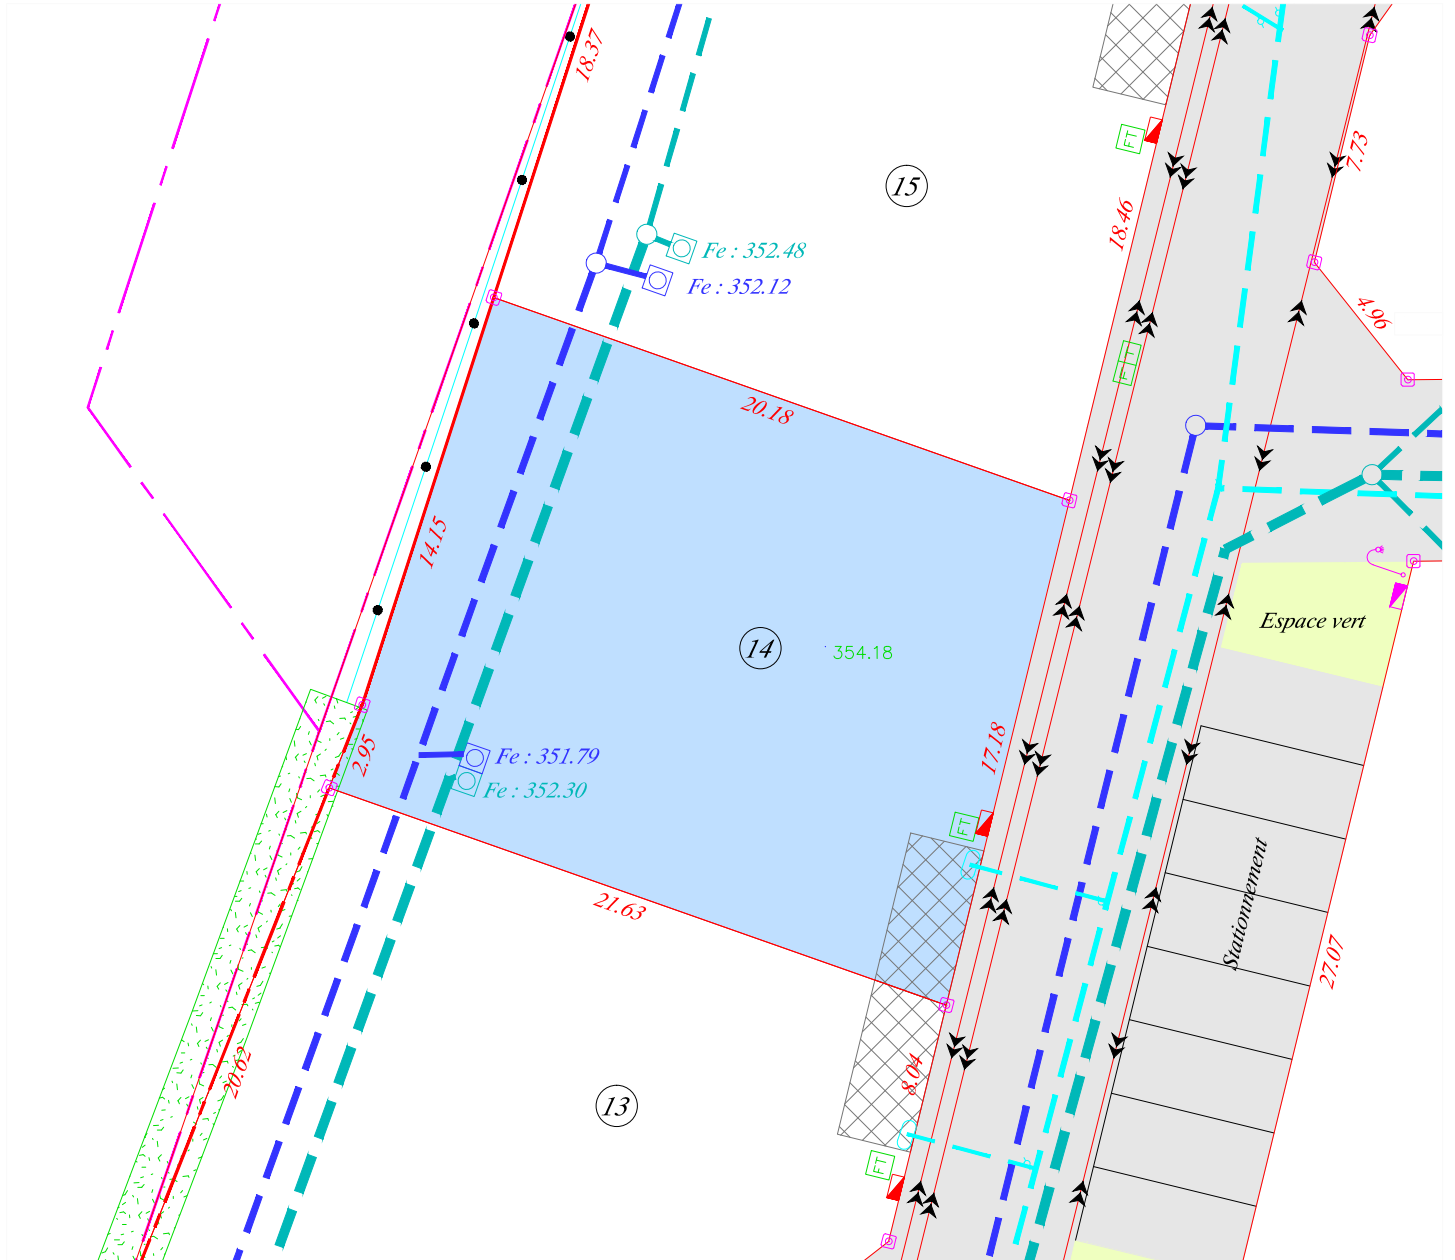

LEGENDE	
	BORNE OGC
12.10	DISTANCES ENTRE POINTS
	LIMITE DU LOT
100.00	ALTITUDE TERRAIN NATUREL DU 24.02.2022
	ACCES

LEGENDE DES RÉSEAUX REALISES

	RÉSEAU EAUX PLUVIALES
	RÉSEAU EAUX USEES
	EAU POTABLE (Regard individuel)
	EAU USEE (Regard individuel)
	EAU PLUVIALE (Regard individuel)
	REGARD FIBRE
	Coffret ERDF

Dressé le 11 07 2023 par la SCP Christophe PIGEON - Christian TOINON  
 Géomètres Experts DPLG  
 Ancien cabinet DE LEMPS-THIVEND  
 8 bis Rue du Montal, 42110 FEURS  
 Tél : 04 77 26 15 86, Fax : 04 77 27 05 97  
 scp.pigeon.toinon@wanadoo.fr  
 Dossier 16209



REFERENCES CADASTRALES

Section AC n°372 - 356m<sup>2</sup>

