


Département de la Loire  
Commune de PONCINS  
Lieu-dit "CHAMP DE FOIRE"  
Propriété de la SNC VILLENEUVE  
Lotissement "Le Clos Marie-Antoinette III"

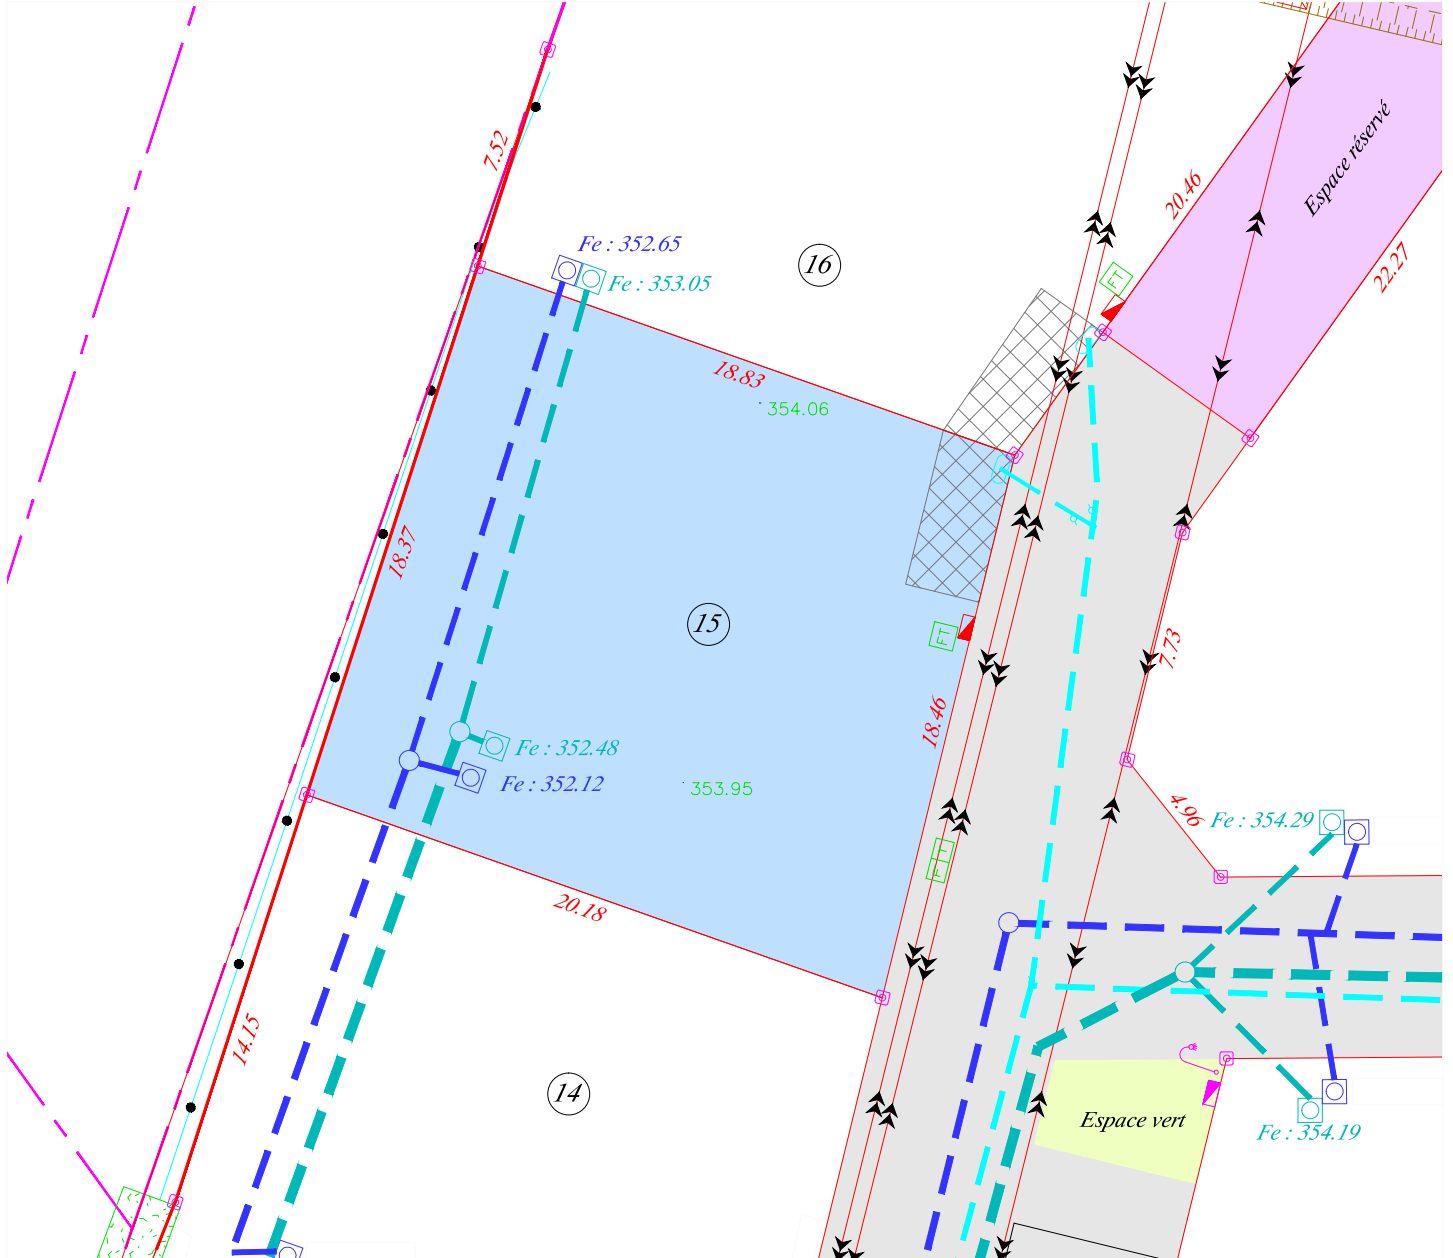

## PLAN DU LOT N°15

Echelle: 1/250



LEGENDE	
	BORNE OGE
12.10	DISTANCES ENTRE POINTS
	LIMITE DU LOT
100.00	ALTITUDE TERRAIN NATUREL DU 24.02.2022
	ACCES

### LEGENDE DES RÉSEAUX REALISES

	RESEAU EAUX PLUVIALES
	RESEAU EAUX USEES
	EAU POTABLE (Regard individuel)
	EAU USEE (Regard individuel)
	EAU PLUVIALE (Regard individuel)
	REGARD FIBRE
	Coffret ERDF

Dressé le 11 07 2023 par la SCP Christophe PIGEON - Christian TOINON  
Géomètres Experts DPLG  
Ancien cabinet DE LEMPS-THIVEND  
8 bis Rue du Montal, 42110 FEURS  
Tél : 04 77 26 15 86, Fax : 04 77 27 05 97  
scp.pigeon.toinon@wanadoo.fr  
Dossier 16209



### REFERENCES CADASTRALES

Section AC n°373 - 358m<sup>2</sup>

