


Département de la Loire
 Commune de PONCINS
 Lieu-dit "CHAMP DE FOIRE"
 Propriété de la SNC VILLENEUVE
 Lotissement "Le Clos Marie-Antoinette III"



PLAN DU LOT N°16

Echelle: 1/250

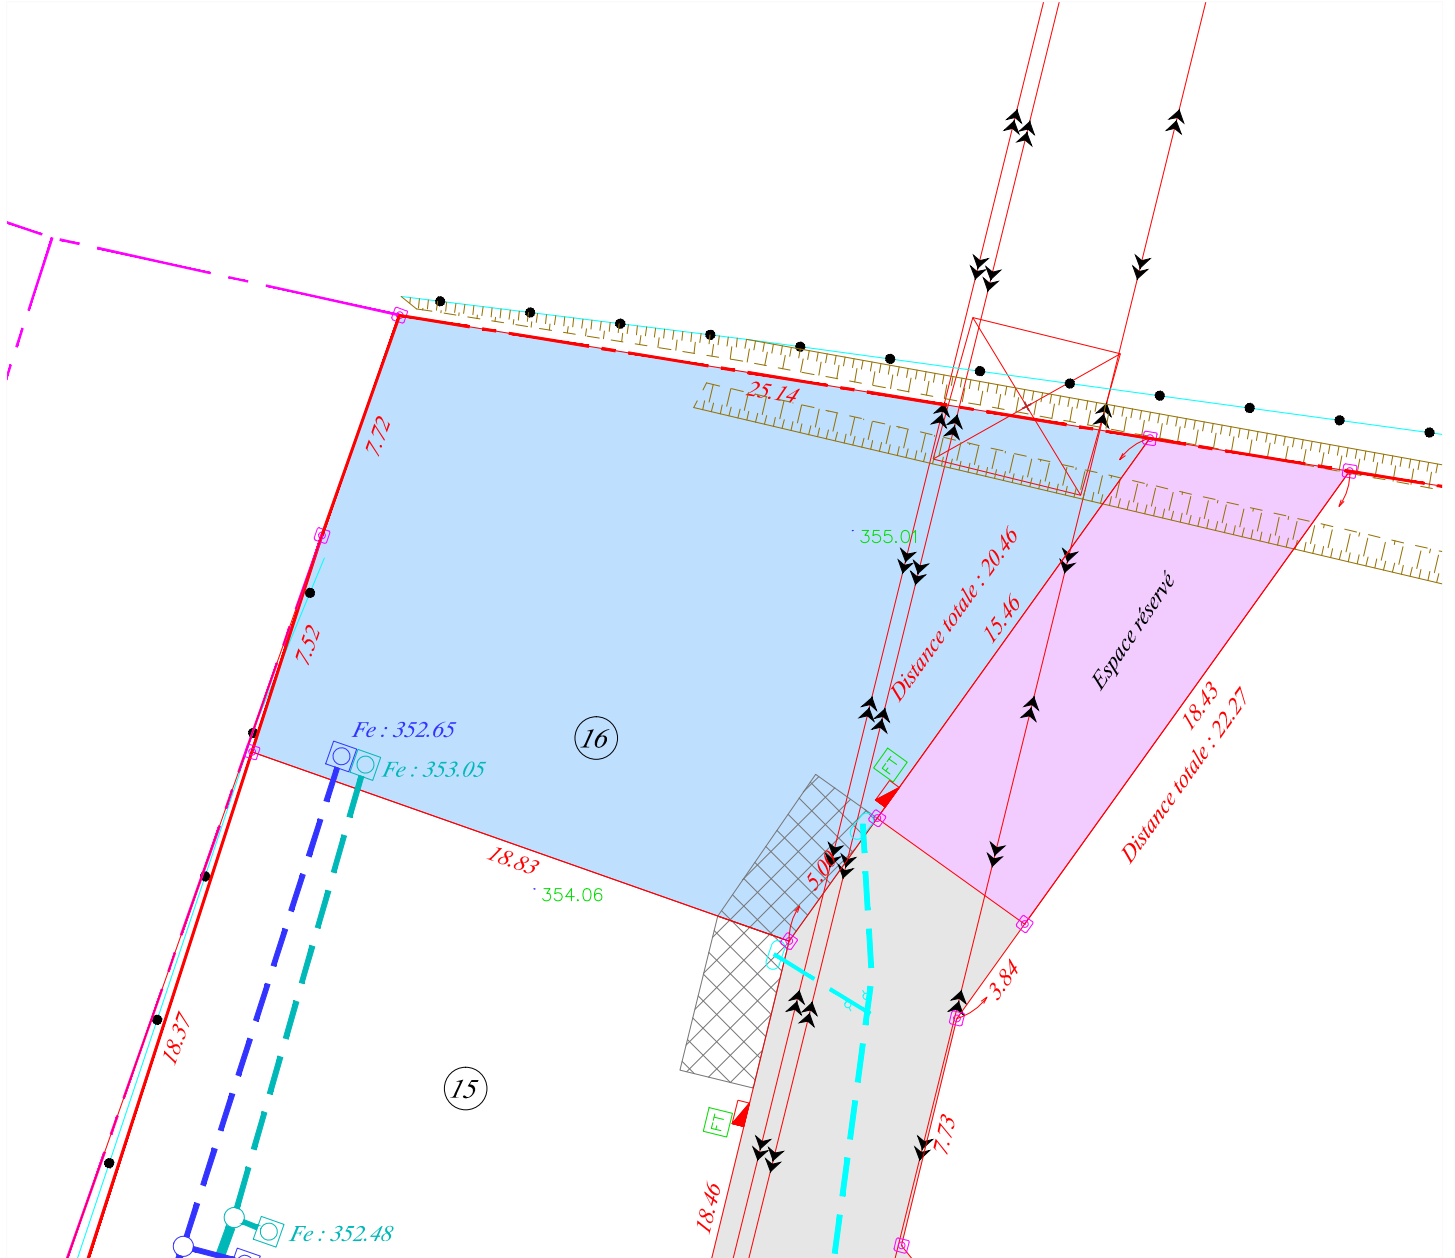

LEGENDE	
	BORNE OGE
12.10	DISTANCES ENTRE POINTS
	LIMITE DU LOT
100.00	ALTITUDE TERRAIN NATUREL DU 24.02.2022
	ACCES

LEGENDE DES RÉSEAUX REALISES

- RESEAU EAUX PLUVIALES
- RESEAU EAUX USEES
- EAU POTABLE (Regard individuel)
- EAU USEE (Regard individuel)
- EAU PLUVIALE (Regard individuel)
- REGARD FIBRE
- Coffret ERDF

Dressé le 11 07 2023 par la SCP Christophe PIGEON - Christian TOINON
 Géomètres Experts DPLG
 Ancien cabinet DE LEMPS-THIVEND
 8 bis Rue du Montal, 42110 FEURS
 Tél : 04 77 26 15 86, Fax : 04 77 27 05 97
 scp.pigeon.toinon@wanadoo.fr
 Dossier 16209



REFERENCES CADASTRALES

Section AC n°374 - 375m²

