



Département de la Loire
 Commune de PONCINS
 Lieu-dit "CHAMP DE FOIRE"
 Propriété de la SNC VILLENEUVE
 Lotissement "Le Clos Marie-Antoinette III"

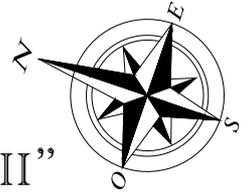

PLAN DU LOT N°5

Echelle: 1/250

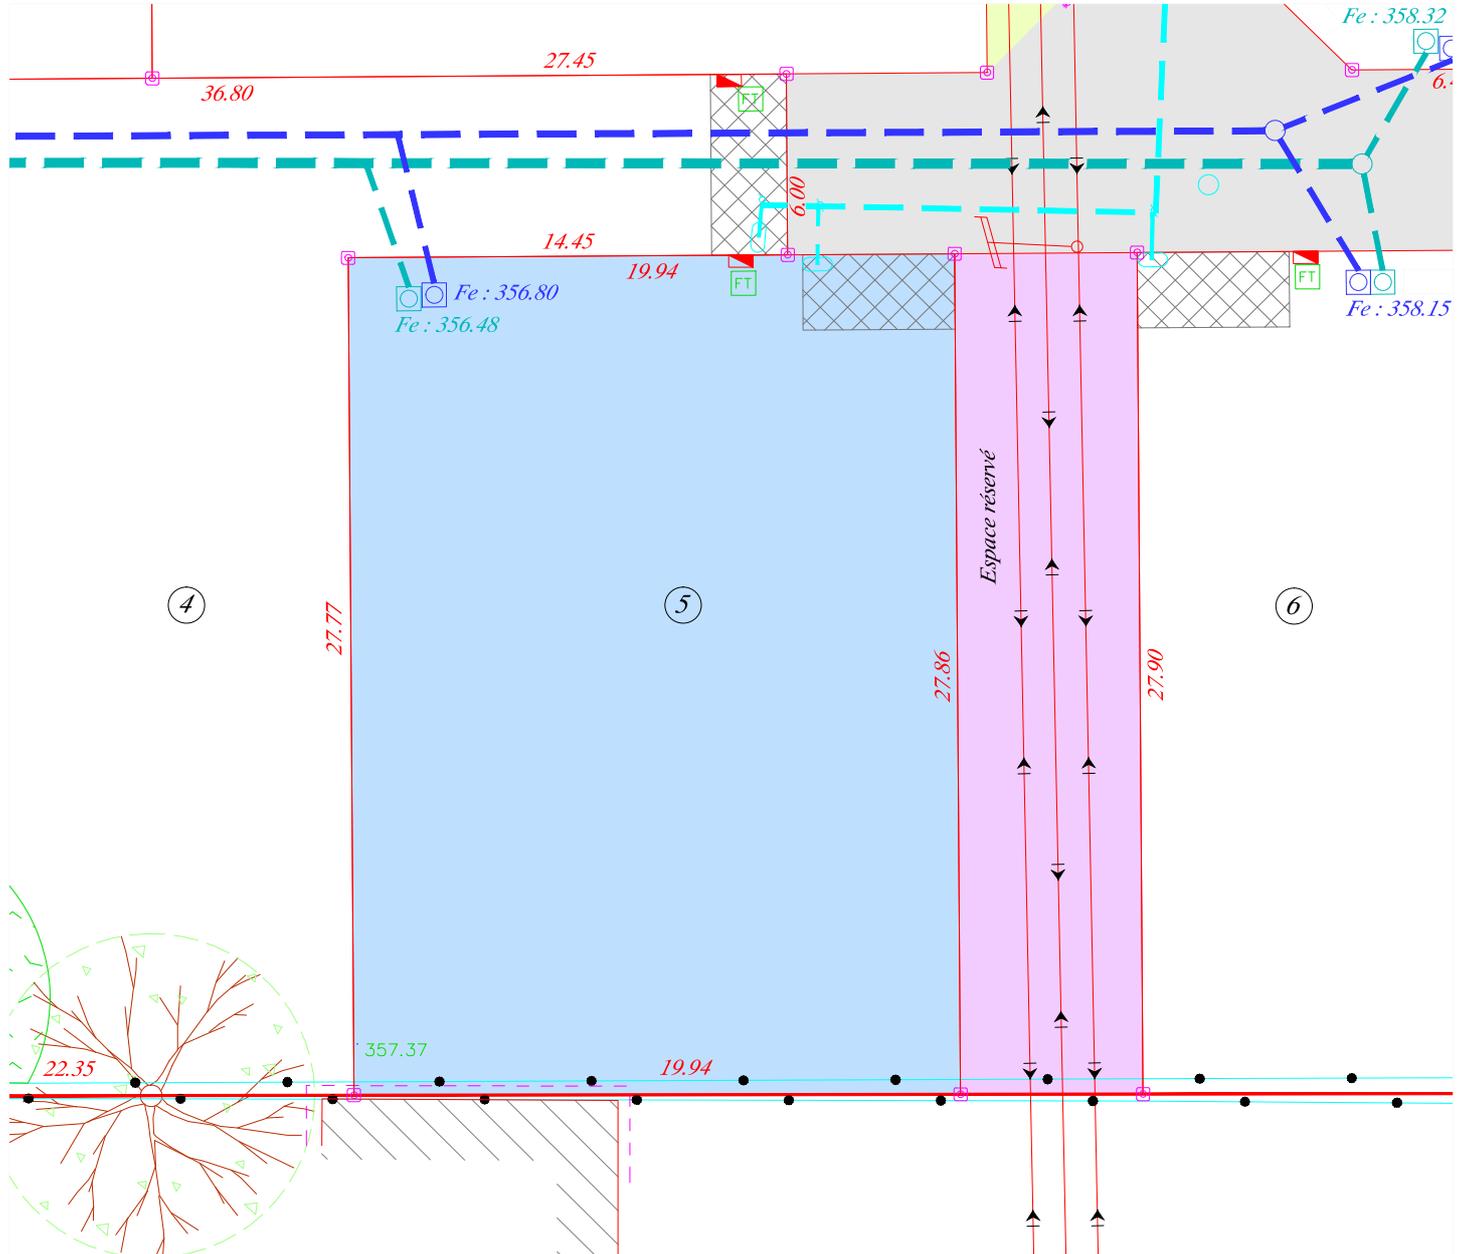

LEGENDE	
	BORNE OGE
12.10	DISTANCES ENTRE POINTS
	LIMITE DU LOT
100.00	ALTITUDE TERRAIN NATUREL DU 24.02.2022
	ACCES

LEGENDE DES RÉSEAUX REALISES	
	RESEAU EAUX PLUVIALES
	RESEAU EAUX USEES
	EAU POTABLE (Regard individuel)
	EAU USEE (Regard individuel)
	EAU PLUVIALE (Regard individuel)
	REGARD FIBRE
	Coffret ERDF

Dressé le 11 07 2023 par la SCP Christophe PIGEON - Christian TOINON
 Géomètres Experts DPLG
 Ancien cabinet DE LEMPS-THIVEND
 8 bis Rue du Montal, 42110 FEURS
 Tél : 04 77 26 15 86, Fax : 04 77 27 05 97
 scp.pigeon.toinon@wanadoo.fr
 Dossier 16209



REFERENCES CADASTRALES
 Section AC n°363 - 555m²

