
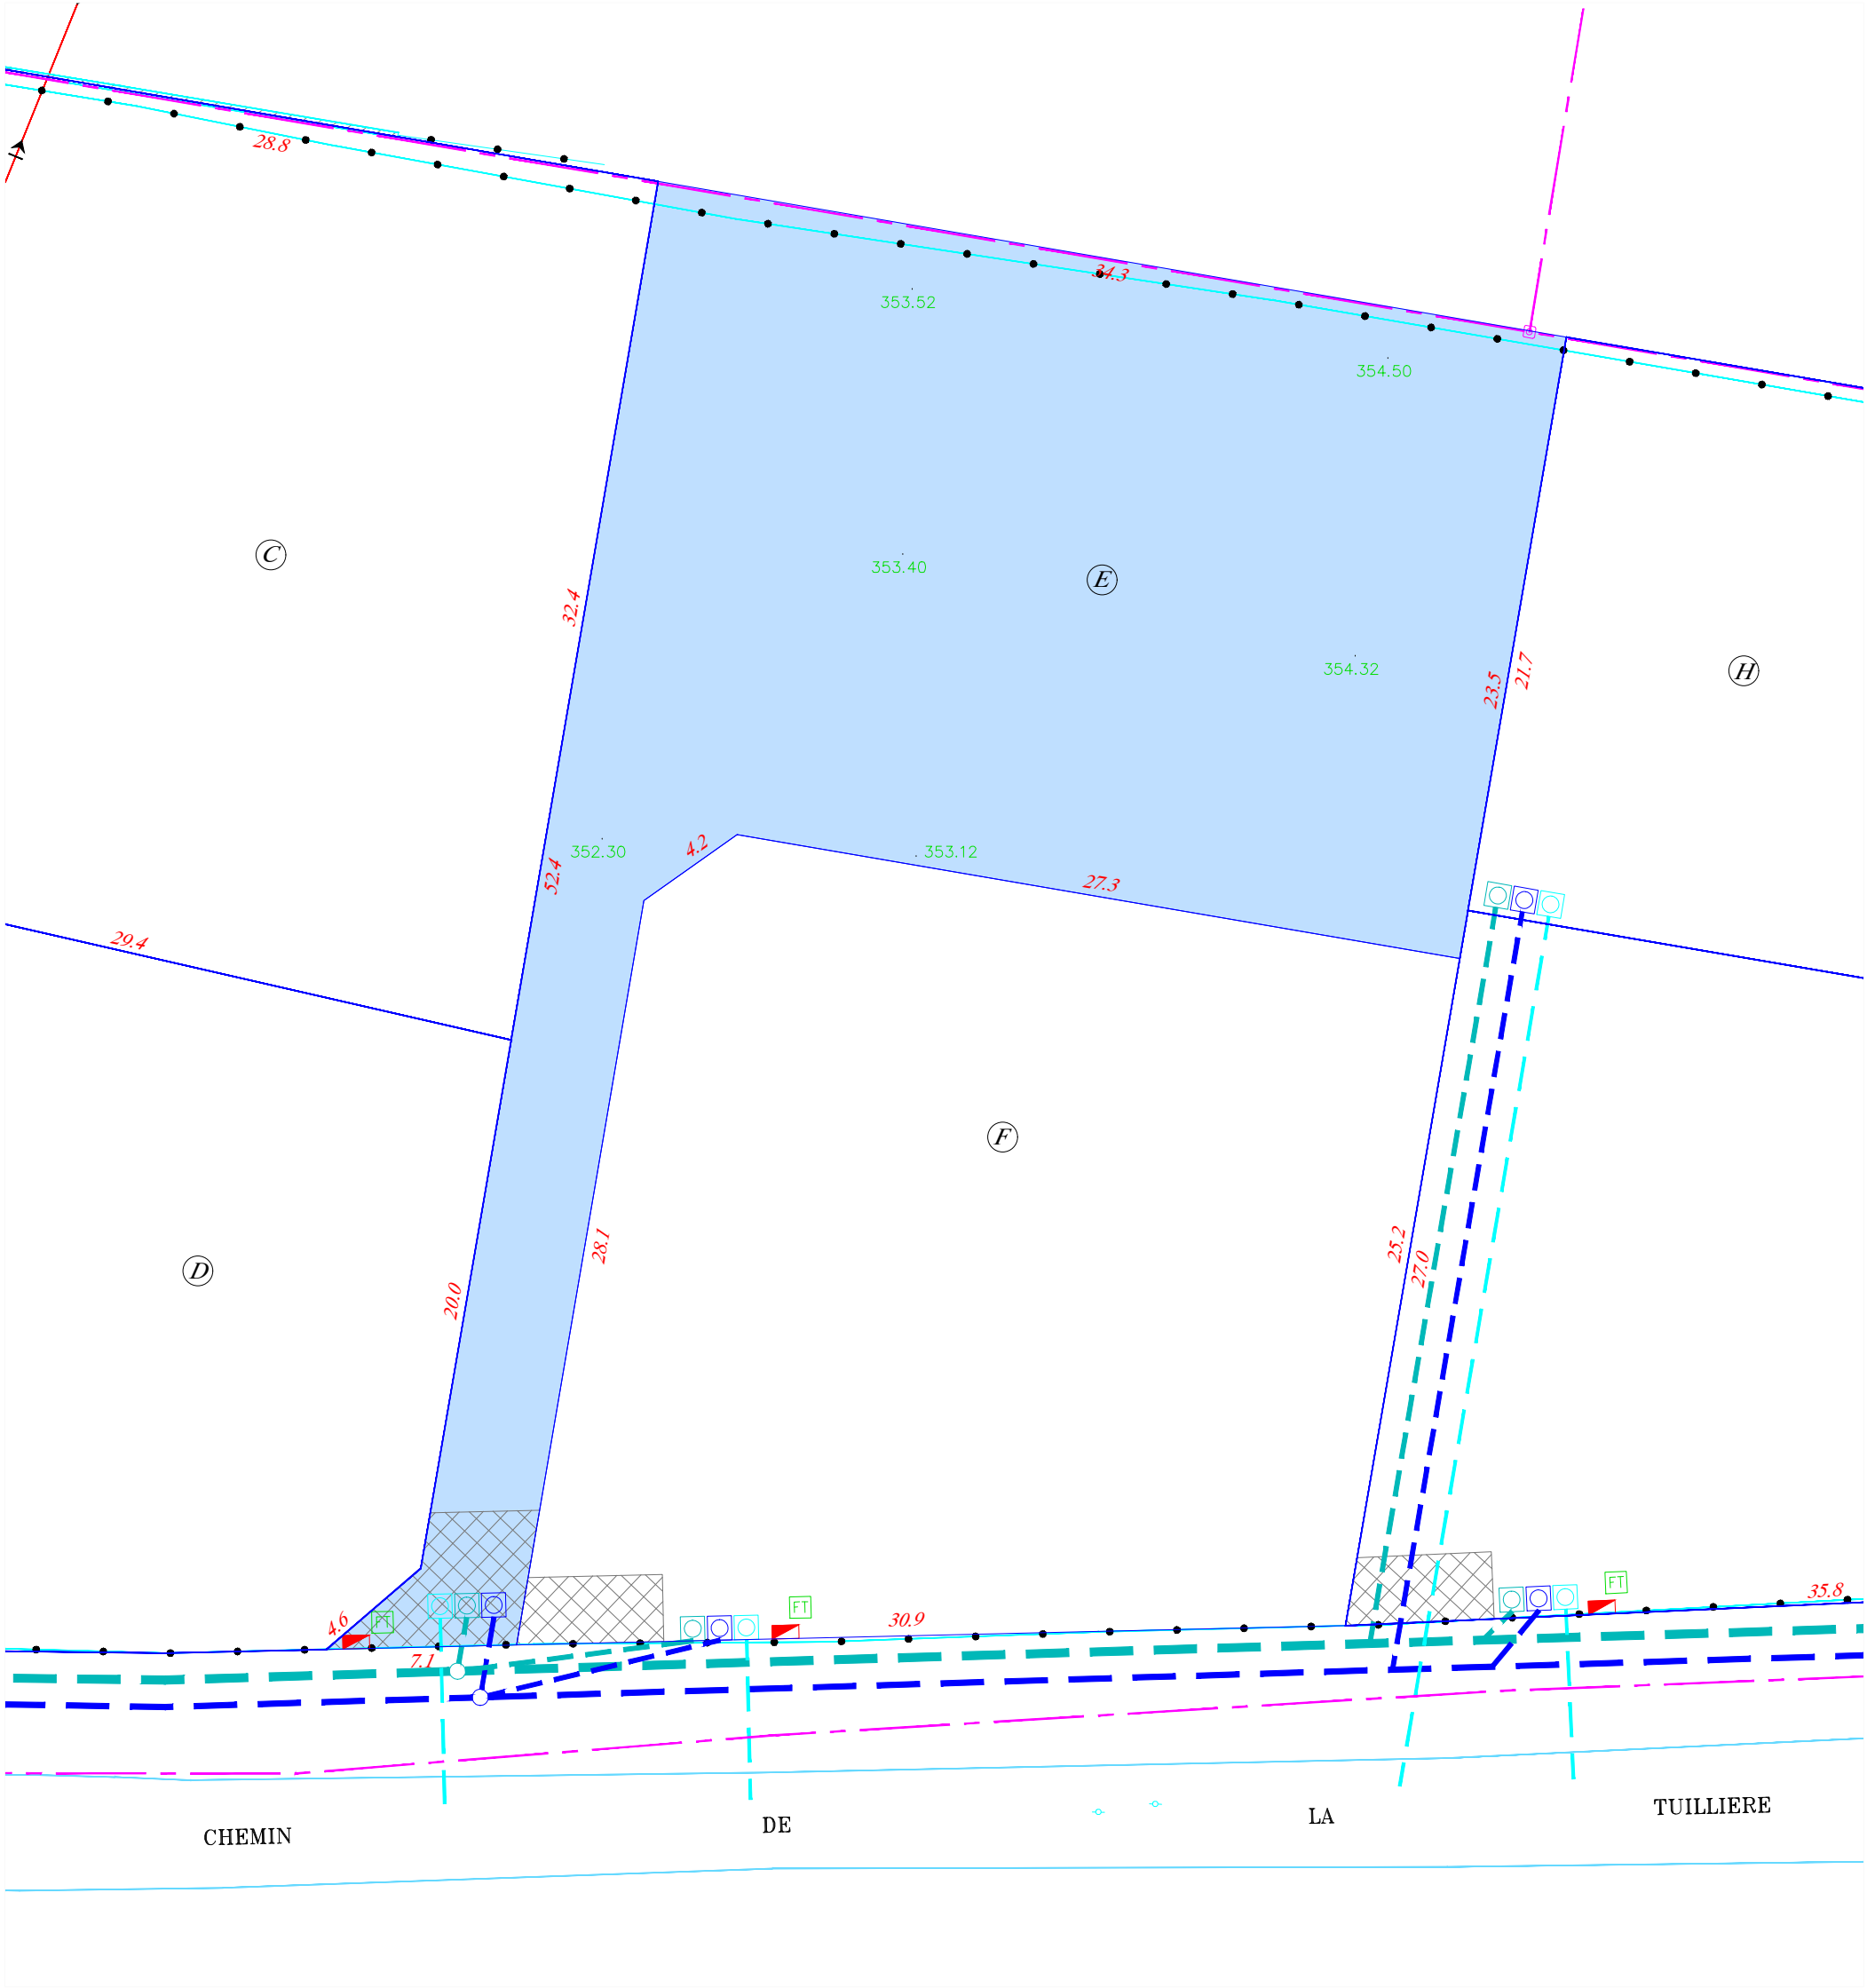


PLAN PROVISOIRE

Département de la Loire
Commune de PONCINS
Lieu dit "Champ de Foire"
Propriété de la SNC VILLENEUVE
Lotissement "Domaine de la Poterie"
PLAN DU LOT E
Echelle: 1/250

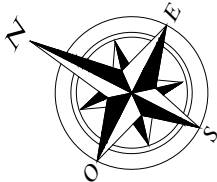

Dressé le 03 04 2025 par la SELARL GEOGARANTS
Christophe PIGEON
Christian TOINON
Thomas PIGEON
Ancien cabinet DE LEMPS-THIVEND
8 bis, rue du Montal - 42110 - FEURS
Tél : 04 77 26 15 86
contact@geogarants.fr
Dossier 16942

LEGENDE

- BORNE OGE
- DISTANCES ENTRE POINTS
- LIMITE DU LOT
- ACCES

393.00 ALTITUDE TERRAIN NATUREL DU 16.01.2025

LEGENDE DES RÉSEAUX PROJETES

- Regard individuel EAU POTABLE
- Regard individuel EAU USEE
- Regard individuel EAU PLUVIALE
- REGARD FIBRE
- Bouche à clé
- Coffret ERDF

REFERENCES CADASTRALES
Section AC n° - 940m²

0 2.5 5 7.5 10 12.5m