



**PLAN PROVISOIRE**

Département de la Loire  
Commune de PONCINS

Lieu dit "Champ de Foire"  
Propriété de la SNC VILLENEUVE  
Lotissement "Domaine de la Poterie"

**PLAN DU LOT I**

Echelle: 1/250

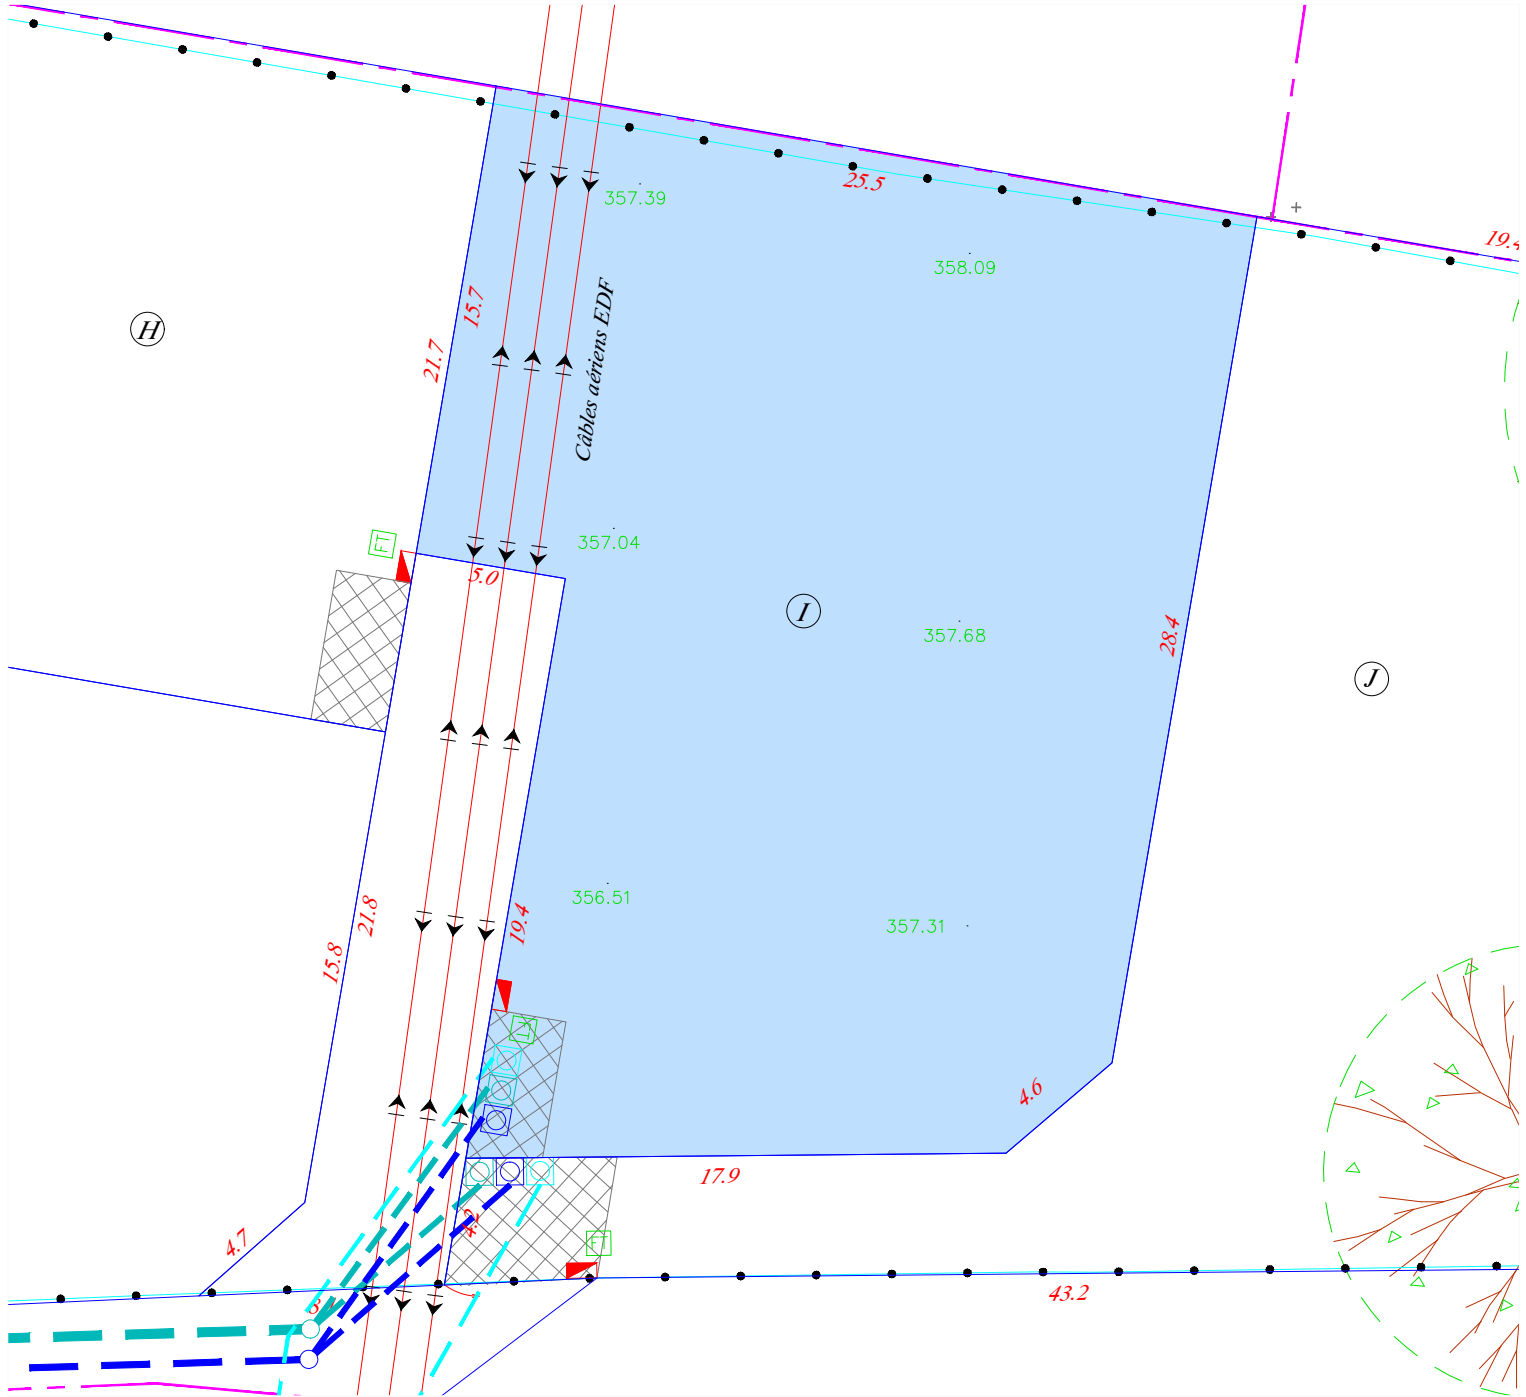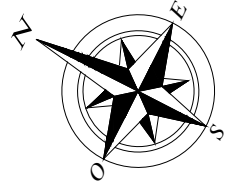

**LEGENDE**

- BORNE OGE
- 12.10** DISTANCES ENTRE POINTS
- LIMITE DU LOT
- ACCES

393.00 ALTITUDE TERRAIN NATUREL DU 16.01.2025

**LEGENDE DES RÉSEAUX PROJÉTÉS**

- Regard individuel EAU POTABLE
- Regard individuel EAU USEE
- Regard individuel EAU PLUVIALE
- REGARD FIBRE
- Bouche à clé
- Coffret ERDF

Dressé le 03 04 2025 par la SELARL GEOGARANTS

**Christophe PIGEON**

**Christian TOINON**

**Thomas PIGEON**

Ancien cabinet DE LEMPS-THIVEND

8 bis, rue du Montal - 42110 - FEURS

Tél : 04 77 26 15 86

contact@geogarants.fr

Dossier 16942



**REFERENCES CADASTRALES**

Section AC n° - 755m<sup>2</sup>

