



Département de la Loire  
Commune de POUILLY-LES-FEURS  
Lieu-dit "PRAVIEUX"  
Propriété de la SNC VILLENEUVE  
Lotissement "DU PECHEU"

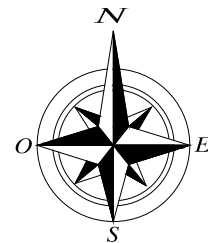

**PLAN DU LOT N°1**

Echelle: 1/250

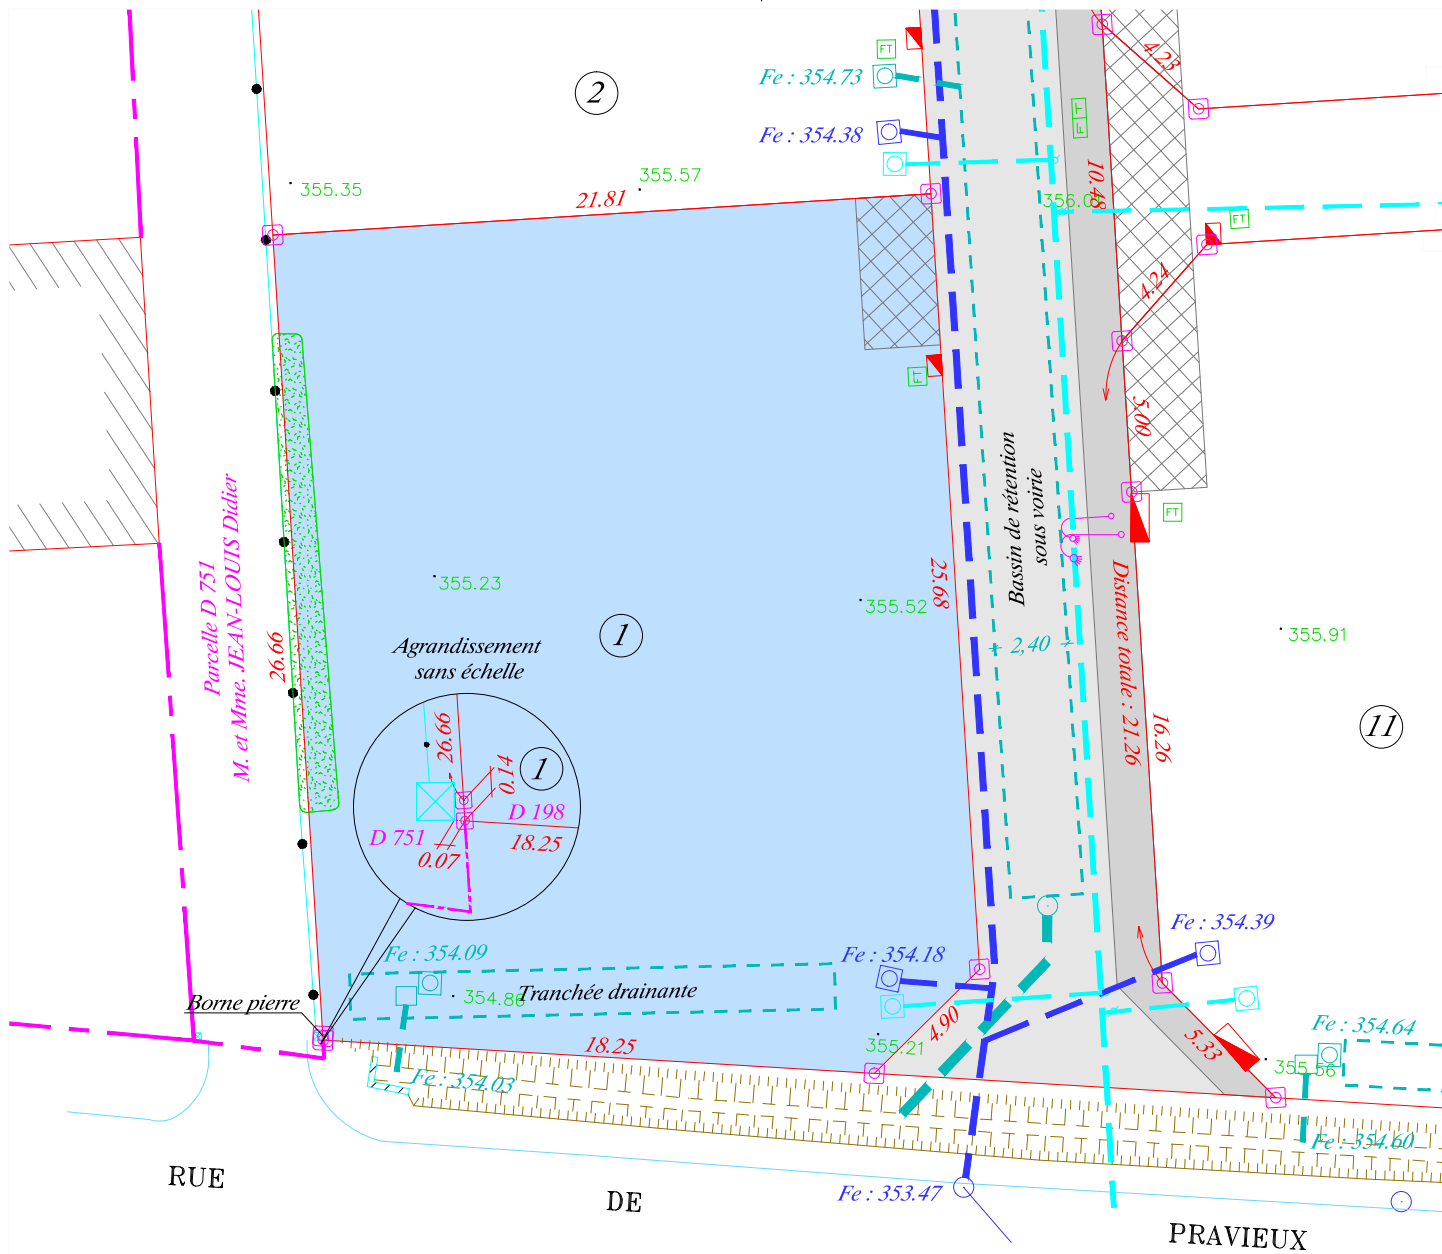

LEGENDE	
	BORNE OGE
12.10	DISTANCES ENTRE POINTS
	LIMITE DU LOT
100.00	ALTITUDE TERRAIN NATUREL
	ACCES RÉALISÉS

LEGENDE DES RÉSEAUX RÉALISÉS			
	RÉSEAU EAUX PLUVIALES		EAU POTABLE (Regard individuel)
	RÉSEAU EAUX USEES		EAU USEE (Regard individuel)
	Rétention individuelle des eaux pluviales		EAU PLUVIALE (Regard individuel)
	Bouche à clé		REGARD FIBRE
			Coffret ERDF

Dressé le 21/04/2022 par la SCP Christophe PIGEON - Christian TOINON  
Géomètres Experts DPLG  
Ancien cabinet DE LEMPS-THIVEND  
8 bis Rue du Montal, 42110 FEURS  
Tél : 04 77 26 15 86, Fax : 04 77 27 05 97  
scp.pigeon.toinon@wanadoo.fr  
Dossier 15978



**REFERENCES CADASTRALES**

Section D n°975 - 604m<sup>2</sup>

