



Département de la Loire
Commune de POUILLY-LES-FEURS
Lieu-dit "PRAVIEUX"
Propriété de la SNC VILLENEUVE
Lotissement "DU PECHEU"

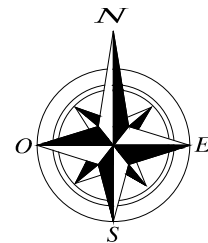

PLAN DU LOT N°12

Echelle: 1/250

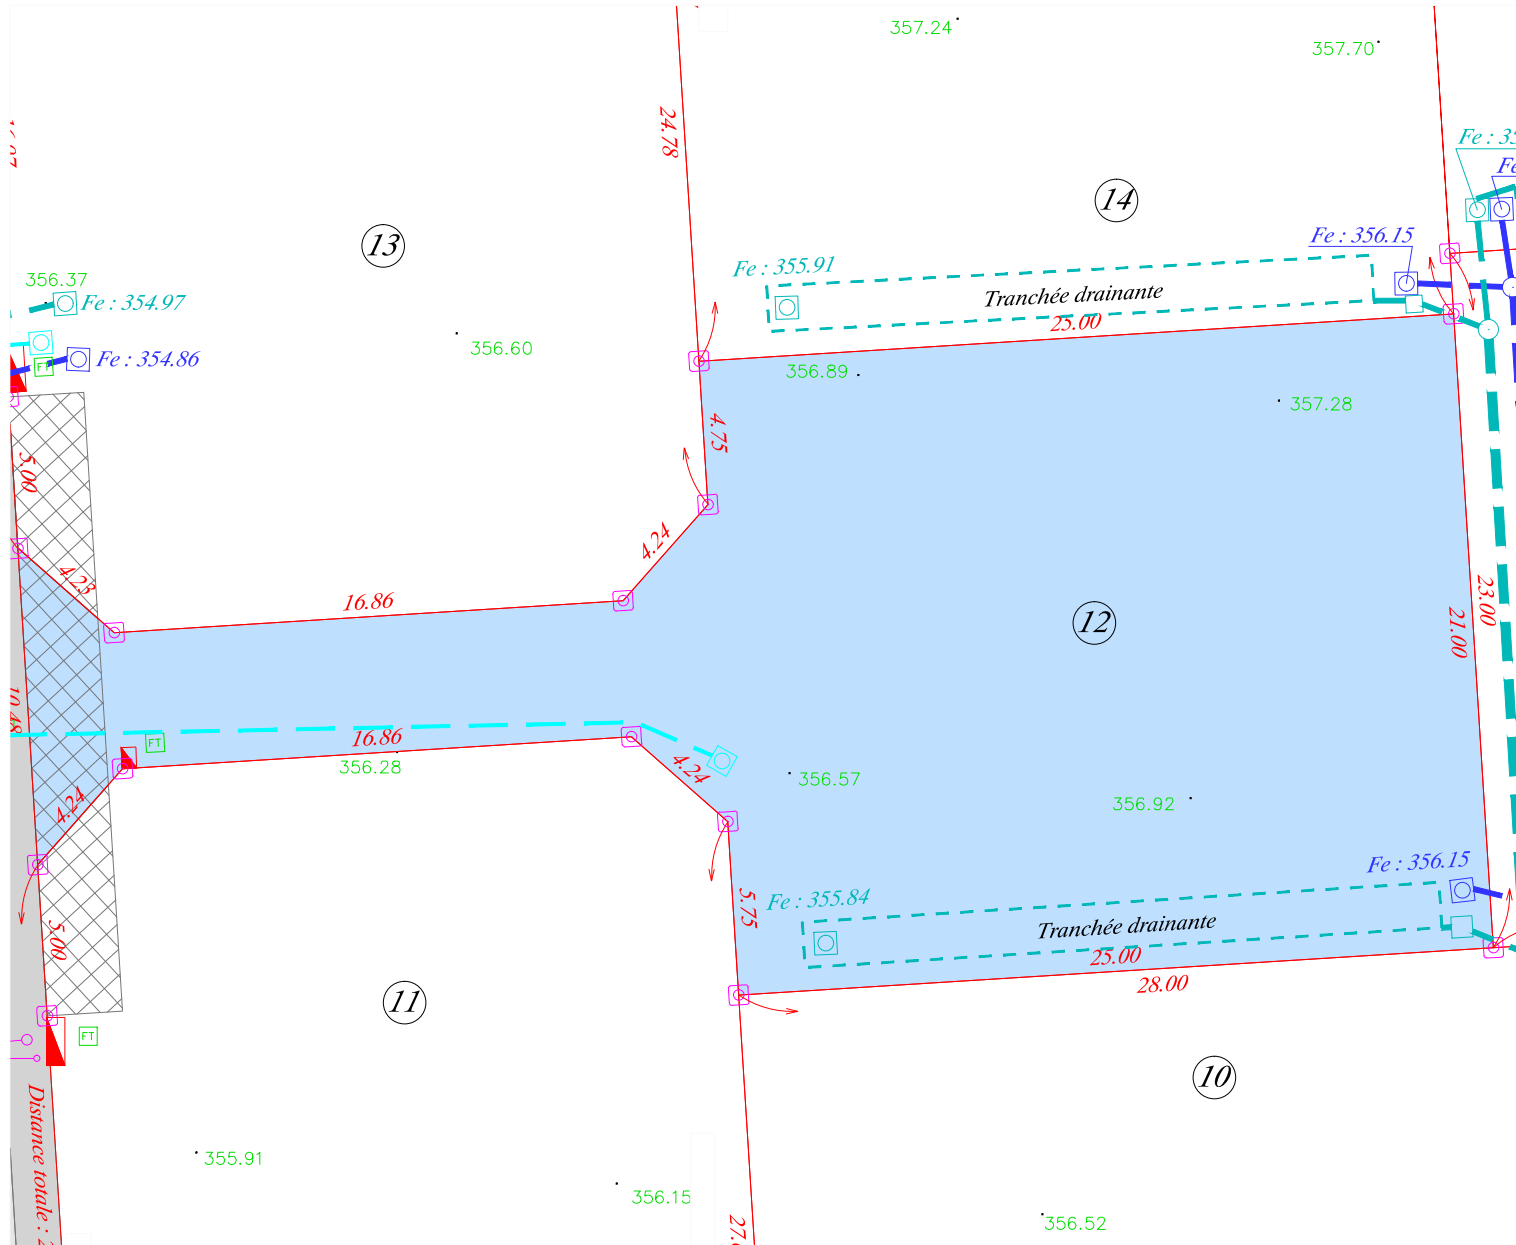

LEGENDE	
	BORNE OGE
12.10	DISTANCES ENTRE POINTS
	LIMITE DU LOT
100.00	ALTITUDE TERRAIN NATUREL
	ACCES RÉALISÉS

LEGENDE DES RÉSEAUX RÉALISÉS			
	RESEAU EAUX PLUVIALES		EAU POTABLE (Regard individuel)
	RESEAU EAUX USEES		EAU USEE (Regard individuel)
	Rétention individuelle des eaux pluviales		EAU PLUVIALE (Regard individuel)
	Bouche à clé		REGARD FIBRE
			Coffret ERDF

Dressé le 21 04 2022 par la SCP Christophe PIGEON - Christian TOINON
Géomètres Experts DPLG
Ancien cabinet DE LEMPS-THIVEND
8 bis Rue du Montal, 42110 FEURS
Tél : 04 77 26 15 86, Fax : 04 77 27 05 97
scp.pigeon.toinon@wanadoo.fr
Dossier 15978



REFERENCES CADASTRALES

Section D n°986 - 646m²

