



PIECE N°

PA4

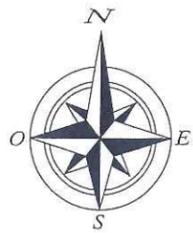

Département de la Loire
Commune de POUILLY-LES-FEURS
Lieu dit "PRAVIEUX"
Propriété de la SNC VILLENEUVE
"LOTISSEMENT DU PECHEU"
PLAN DE COMPOSITION D'ENSEMBLE

Echelle: 1/500

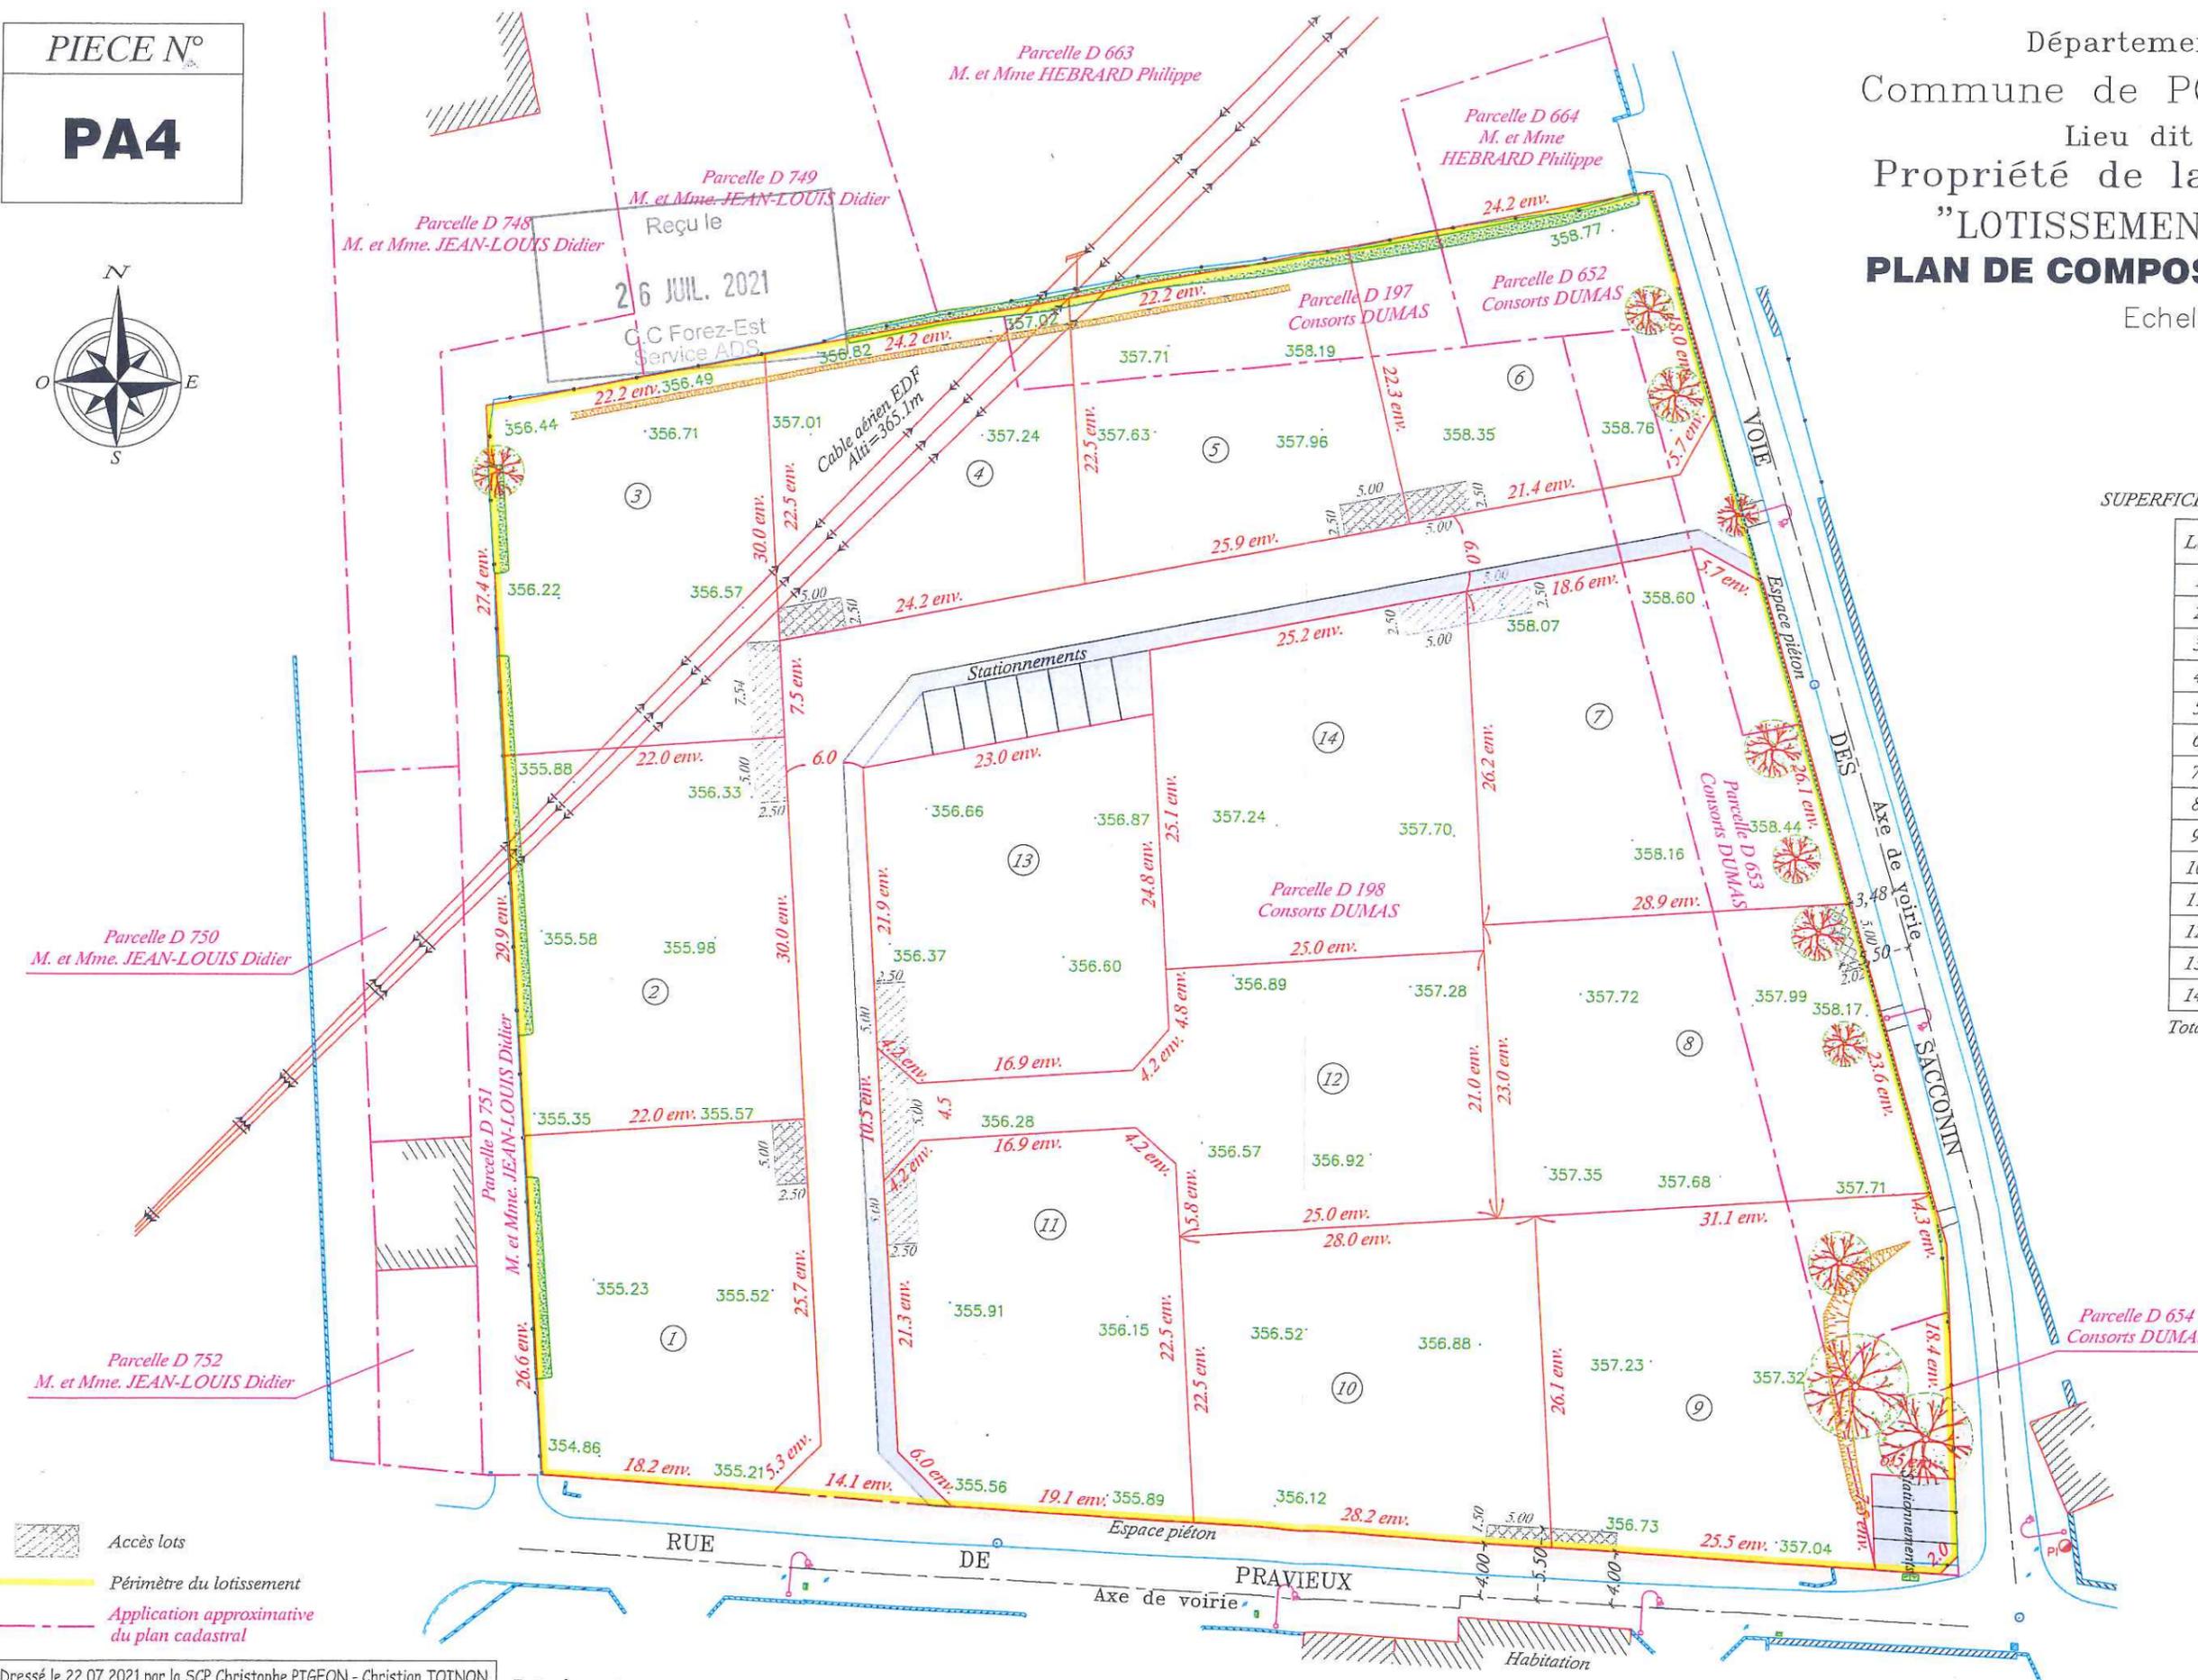

SUPERFICIES APPROXIMATIVES DES LOTS

Lot	Surface	Surface de plancher
1	610m ²	250m ²
2	655m ²	250m ²
3	630m ²	250m ²
4	535m ²	250m ²
5	535m ²	250m ²
6	540m ²	250m ²
7	705m ²	250m ²
8	720m ²	250m ²
9	845m ²	250m ²
10	680m ²	250m ²
11	660m ²	250m ²
12	645m ²	250m ²
13	590m ²	250m ²
14	665m ²	250m ²

Total : 9 015m²

- Accès lots
- Périmètre du lotissement
- Application approximative du plan cadastral

REÇU LE
23 JUIL. 2021
MAIRIE de
POUILLY-LES-FEURS

Dressé le 22 07 2021 par la SCP Christophe PIGEON - Christian TOINON
Géomètres Experts DPLG
Ancien cabinet DE LEMPS-THIVEND
8 bis Rue du Montal, 42110 FEURS
Tél : 04 77 26 15 86, Fax : 04 77 27 05 97
contact@ge-feurs.fr
Dossier 15978

Rattachements :
- Coordonnées planimétriques rattachées au système RGF 93 - CC46 (Réseau TERIA)
- Coordonnées altimétriques rattachées au système NGF-IGN 69 (Réseau TERIA)

Nota :
- Ce plan n'a pas fait l'objet d'une délimitation contradictoire avec les voisins
- Ce plan n'a pas fait l'objet d'une demande d'alignement sur les Voies

