

Département de la Loire
 Commune de BRIENNON
 "Le Bourg"
 S.N.C. VILLENEUVE
 LOTISSEMENT "LES COQUELICOTS"

PLAN DE COMPOSITION


Echelle: 1/750



Viabilisation de terrains
Villeneuve

WWW.villeneuve-terrains.fr

contact@villeneuve-terrains.fr

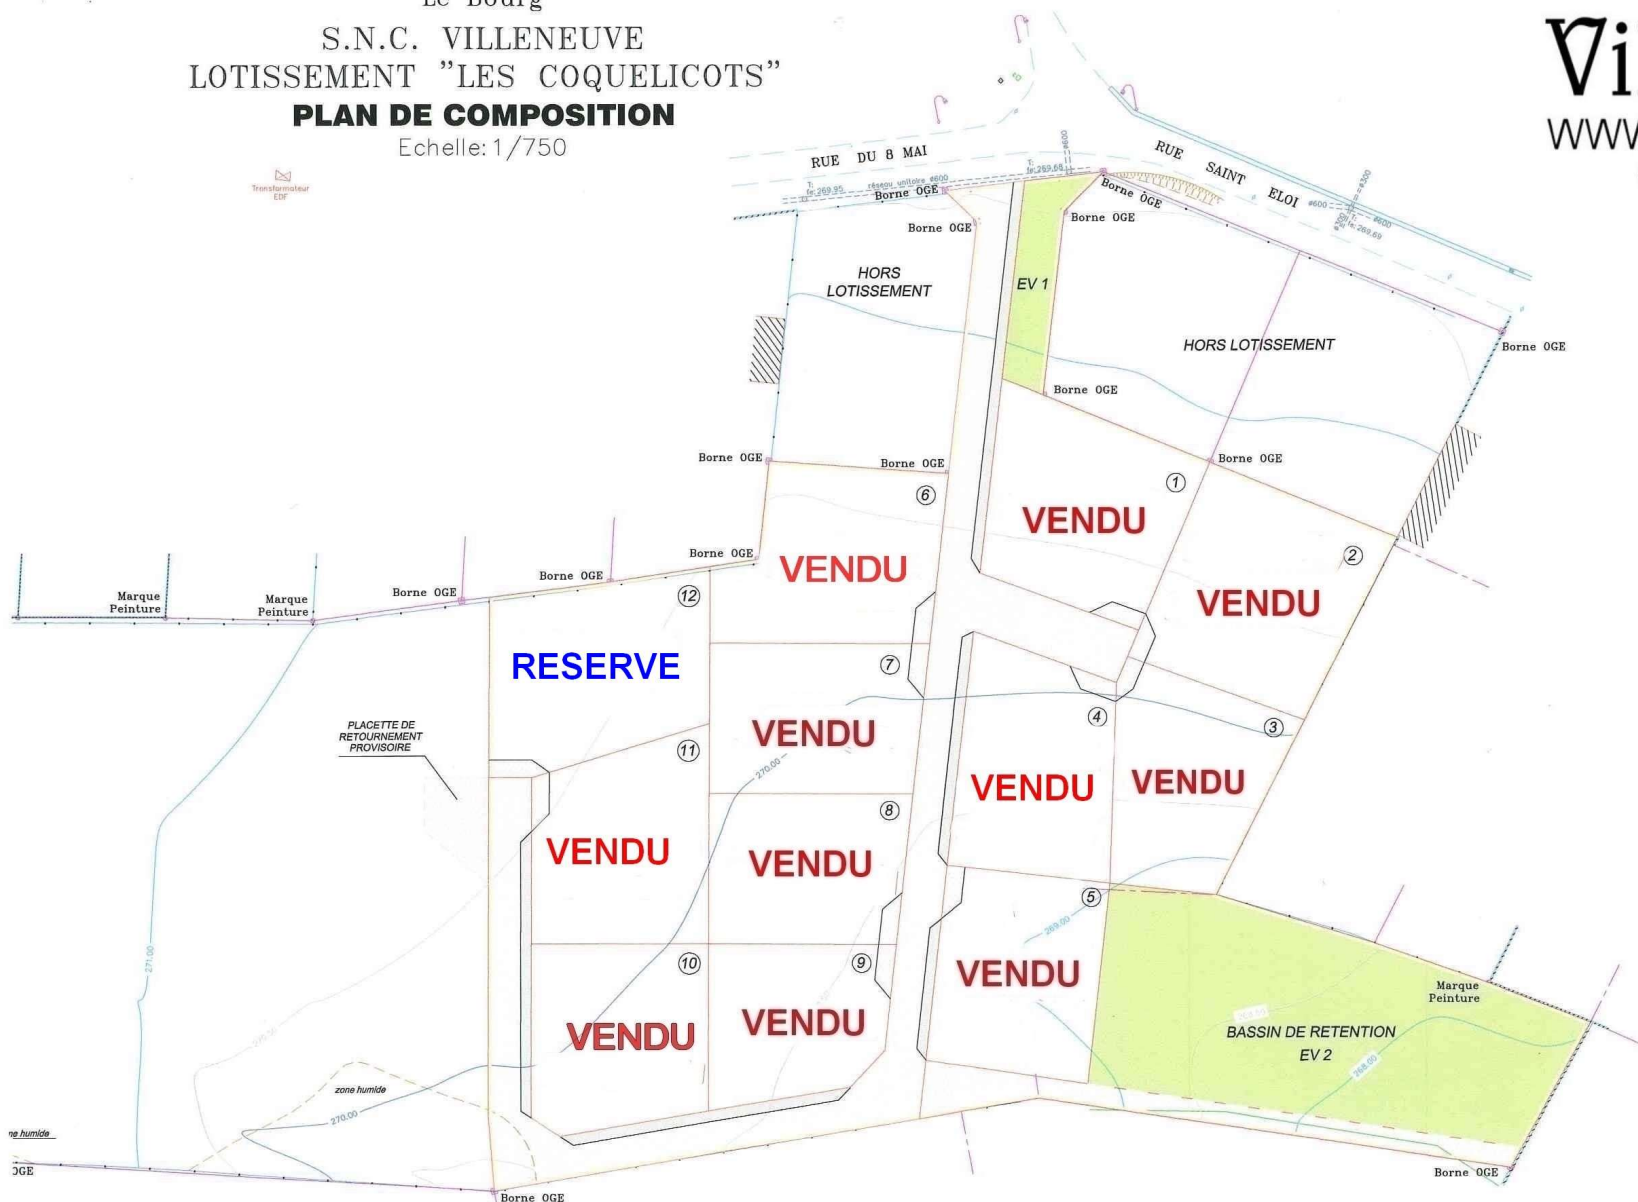

SUPERFICIES APPROXIMATIVES DES LOTS

N° LOT	SUPERFICIE	SHON
1	720 m ²	250 m ²
2	796 m ²	250 m ²
3	622 m ²	250 m ²
4	665 m ²	250 m ²
5	642 m ²	250 m ²
6	695 m ²	250 m ²
7	626 m ²	250 m ²
8	579 m ²	250 m ²
9	528 m ²	250 m ²
10	633 m ²	250 m ²
11	678 m ²	250 m ²
12	753 m ²	250 m ²

Superficie totale approximative 7 937 m² 3 000 m²

Dressé le 25 05 2010 par la SCP Christophe PIÉGEON - Christian TOINON
 Géomètres Experts DPLG
 Ancien cabinet DE LEMPS-THIVEND
 8 bis Rue du Montal, 42110 FEURS
 Tél : 04 77 26 15 86, Fax : 04 77 27 05 97
 scp.pigeon.toinon@wanadoo.fr
 Dossier 12954

