


Département de la Loire
Commune de BRIENNON
Lieu dit "Le Bourg"
SNC VILLENEUVE
LOTISSEMENT "Les Coquelicots"
PLAN DE SITUATION

Echelle: 1/2500

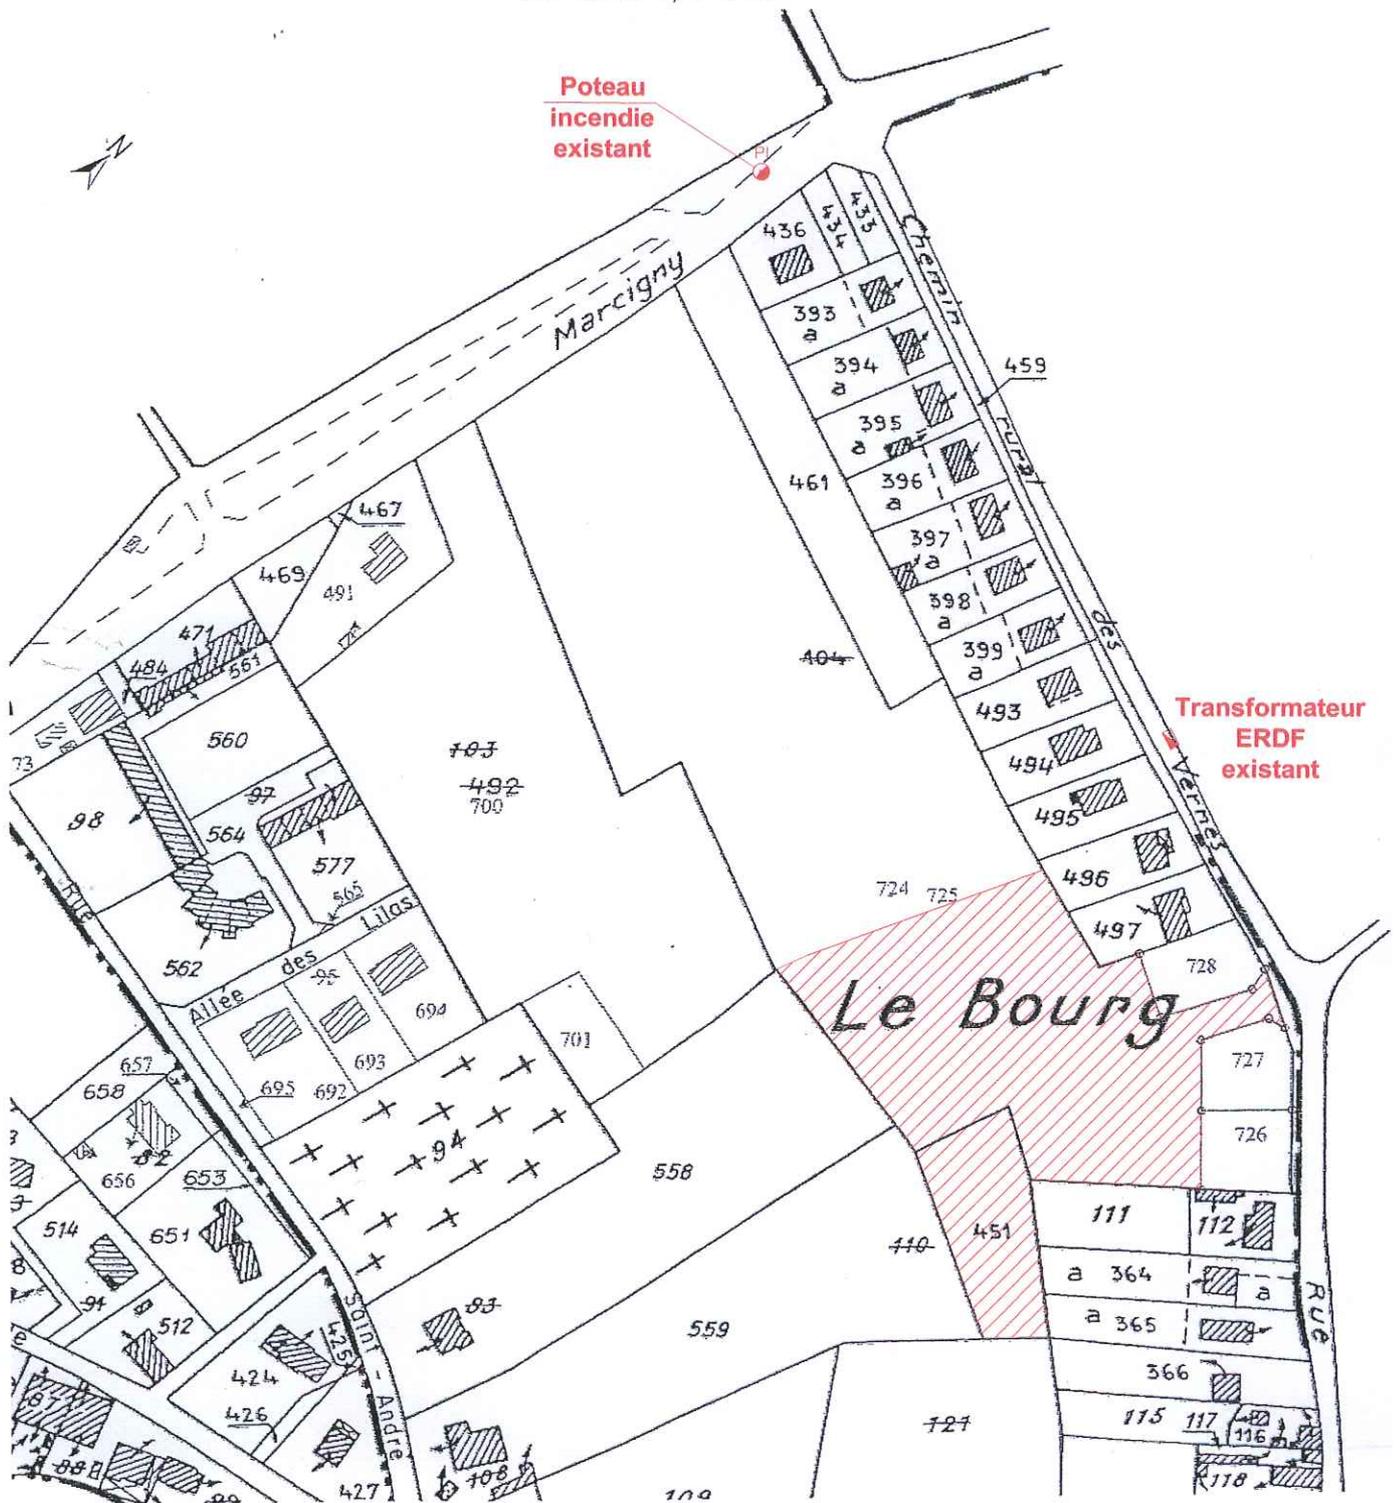

Dressé le 25 05 2010 par la SCP Christophe PIGEON - Christian TOINON
Géomètres Experts DPLG
Ancien cabinet DE LEMPS-THIVEND
8 bis Rue du Montal, 42110 FEURS
Tél : 04 77 26 15 86, Fax : 04 77 27 05 97
scp.pigeon.toinon@wanadoo.fr
Dossier 12954

