

Département de la Loire
Commune de CIVENS

Lieu dit "La Grue"


LOTISSEMENT "Le Clos Marjolet"

PLAN DU LOT N°11

Echelle: 1/250

n.b. :

La position du réseau d'Eau Potable est donnée selon le plan de recolement d'Adduction d'Eau Potable réalisé le 25/10/2015 par l'entreprise SOGEA

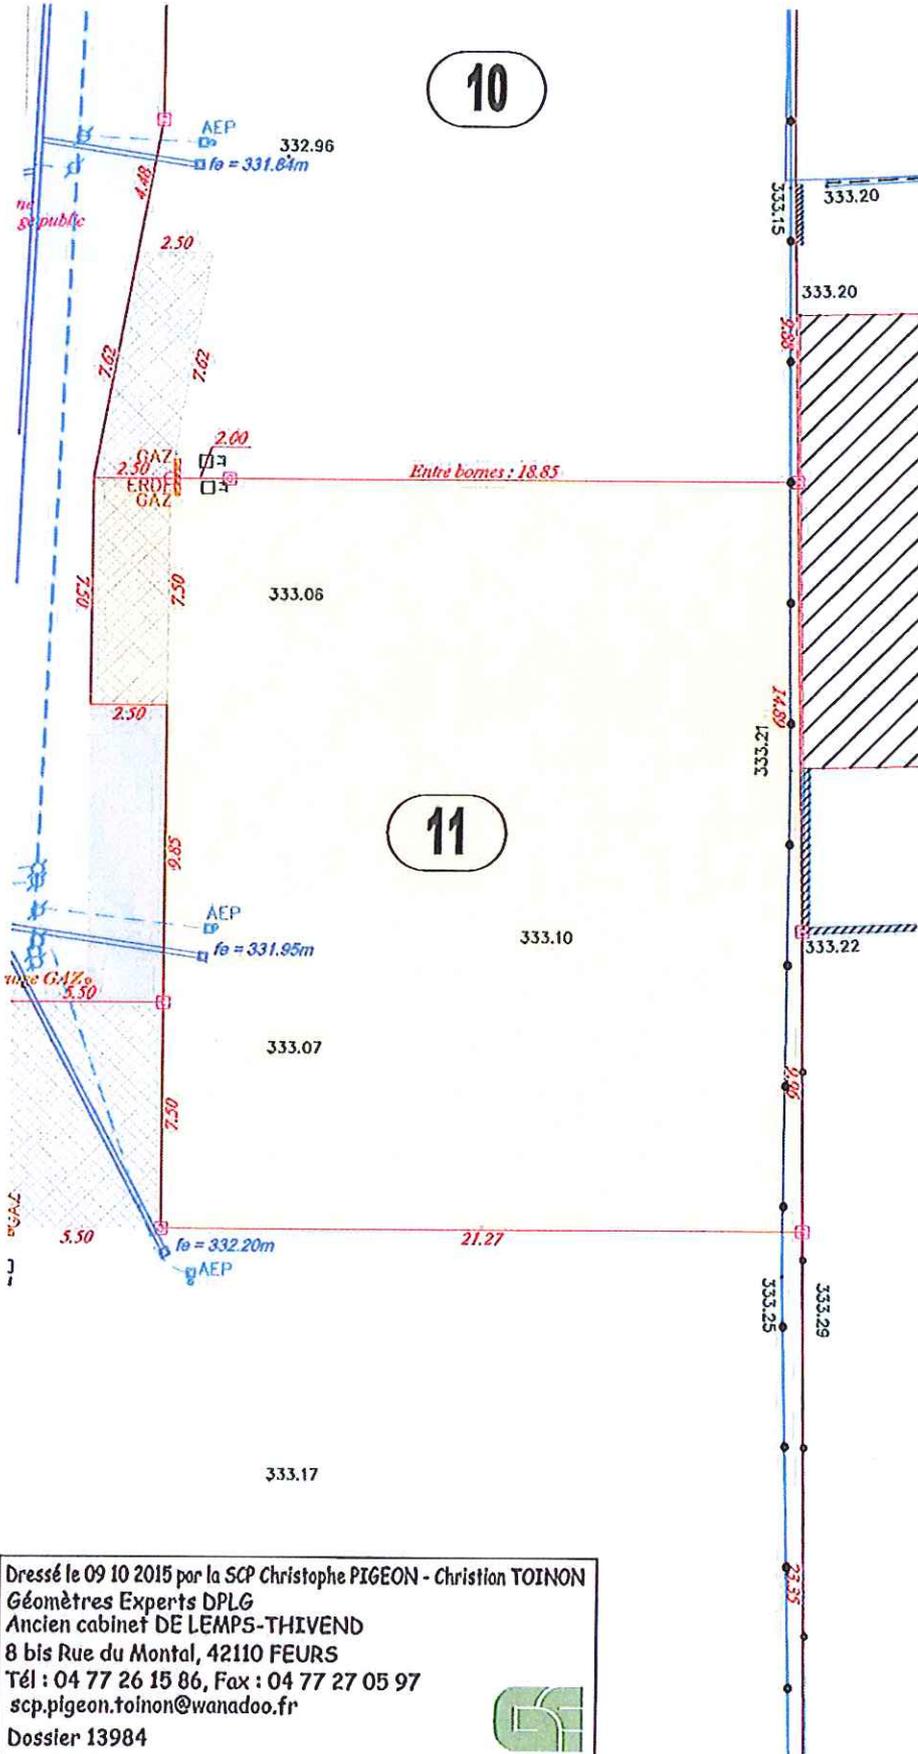

LEGENDE

- BORNE OGE
- PIQUET BOIS
- 84 NUMERO DU POINT
- 12.10 DISTANCES ENTRE POINTS
- LIMITE DU LOT
- 100.00 ALTITUDE TERRAIN NATUREL

LEGENDE DES RESEAUX REALISES

- RESEAU EAUX USEES
- RESEAU EAUX PLUVIALES
- BOUCHE A CLE
- REGARD EAU POTABLE
- COFFRET EDF
- COFFRET GAZ
- REGARD FRANCE TELECOM

REFERENCES CADASTRALES

Section E Numéro 524 - 05a 43ca

Dressé le 09 10 2015 par la SCP Christophe PIGEON - Christian TOINON
Géomètres Experts DPLG
Ancien cabinet DE LEMPS-THIVEND
8 bis Rue du Montal, 42110 FEURS
Tél : 04 77 26 15 86, Fax : 04 77 27 05 97
scp.pigeon.toinon@wanadoo.fr
Dossier 13984



Département de la Loire
Commune de CIVENS
Lieu dit "La Grue"


LOTISSEMENT "Le Clos Marjolet"

PLAN DU LOT N°12

Echelle: 1/250

n.b. :

La position du réseau d'Eau Potable est donnée selon le plan de recolement d'Adduction d'Eau Potable réalisé le 25/10/2015 par l'entreprise SOGEA

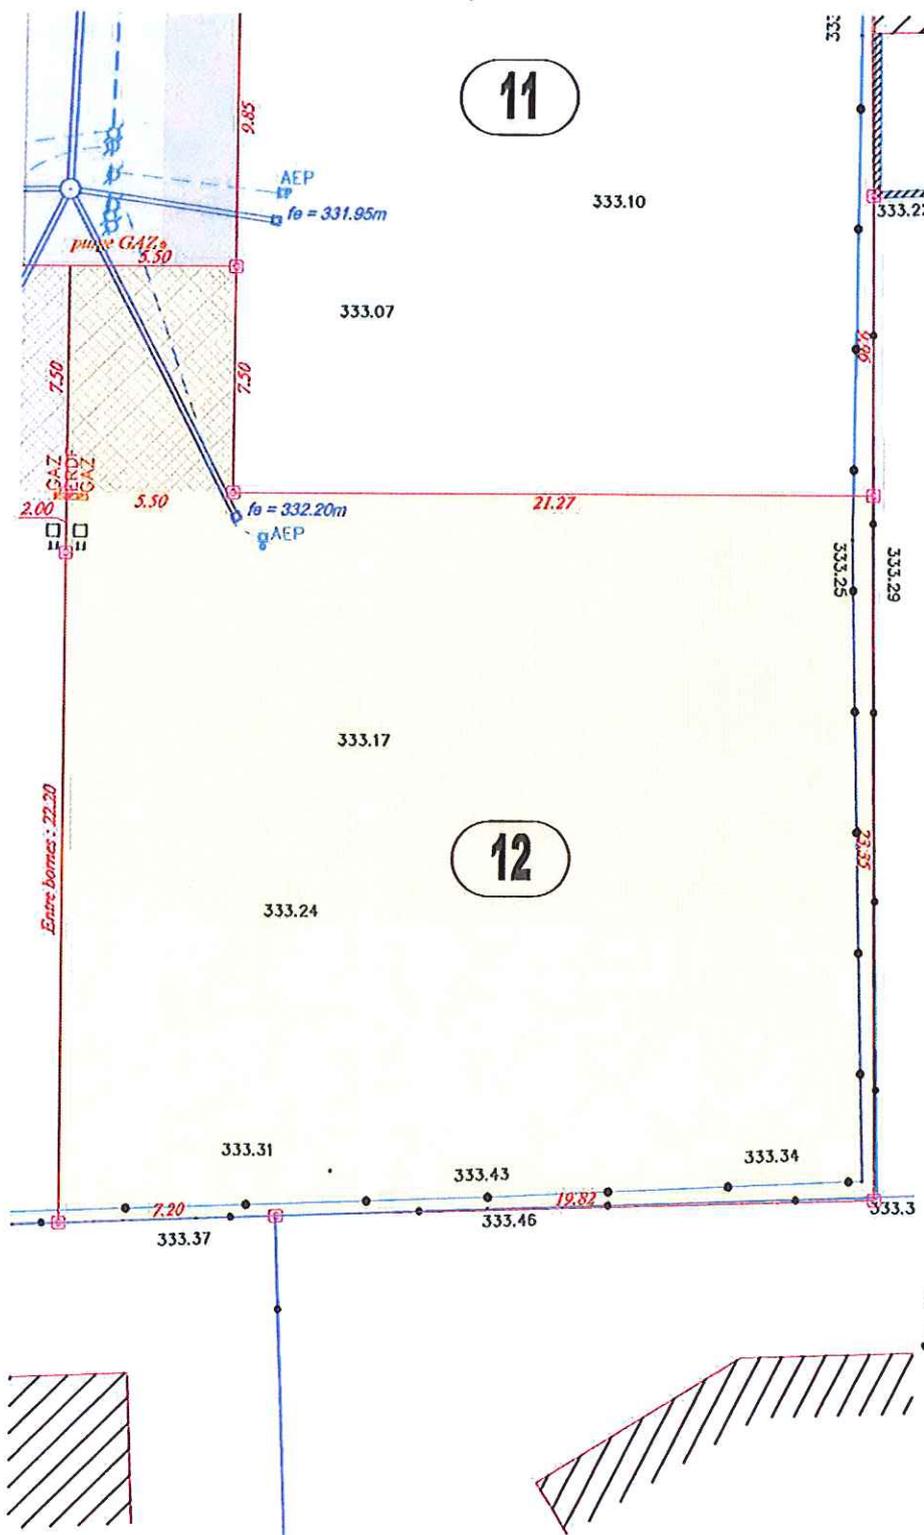

LEGENDE

- BORNE OGE
- PIQUET BOIS
- 84 NUMERO DU POINT
- 12.10 DISTANCES ENTRE POINTS
- LIMITE DU LOT
- 100.00 ALTITUDE TERRAIN NATUREL

LEGENDE DES RESEAUX REALISES

- RESEAU EAUX USEES
- RESEAU EAUX PLUVIALES
- BOUCHE A CLE
- REGARD EAU POTABLE
- COFFRET EDF
- COFFRET GAZ
- REGARD FRANCE TELECOM

REFERENCES CADASTRALES

Section E Numéro 525 - 06a 80ca

Dressé le 09 10 2015 par la SCP Christophe PIGEON - Christian TOINON
Géomètres Experts DPLG
Ancien cabinet DE LEMPS-THIVEND
8 bis Rue du Montal, 42110 FEURS
Tél : 04 77 26 15 86, Fax : 04 77 27 05 97
scp.pigeon.toinon@wanadoo.fr
Dossier 13984



Département de la Loire
Commune de CIVENS
Lieu dit "La Grue"


LOTISSEMENT "Le Clos Marjolet"

PLAN DU LOT N°13

Echelle: 1/250

n.b. :

La position du réseau d'Eau Potable est donnée selon le plan de recolement d'Adduction d'Eau Potable réalisé le 25/10/2015 par l'entreprise SOGEA

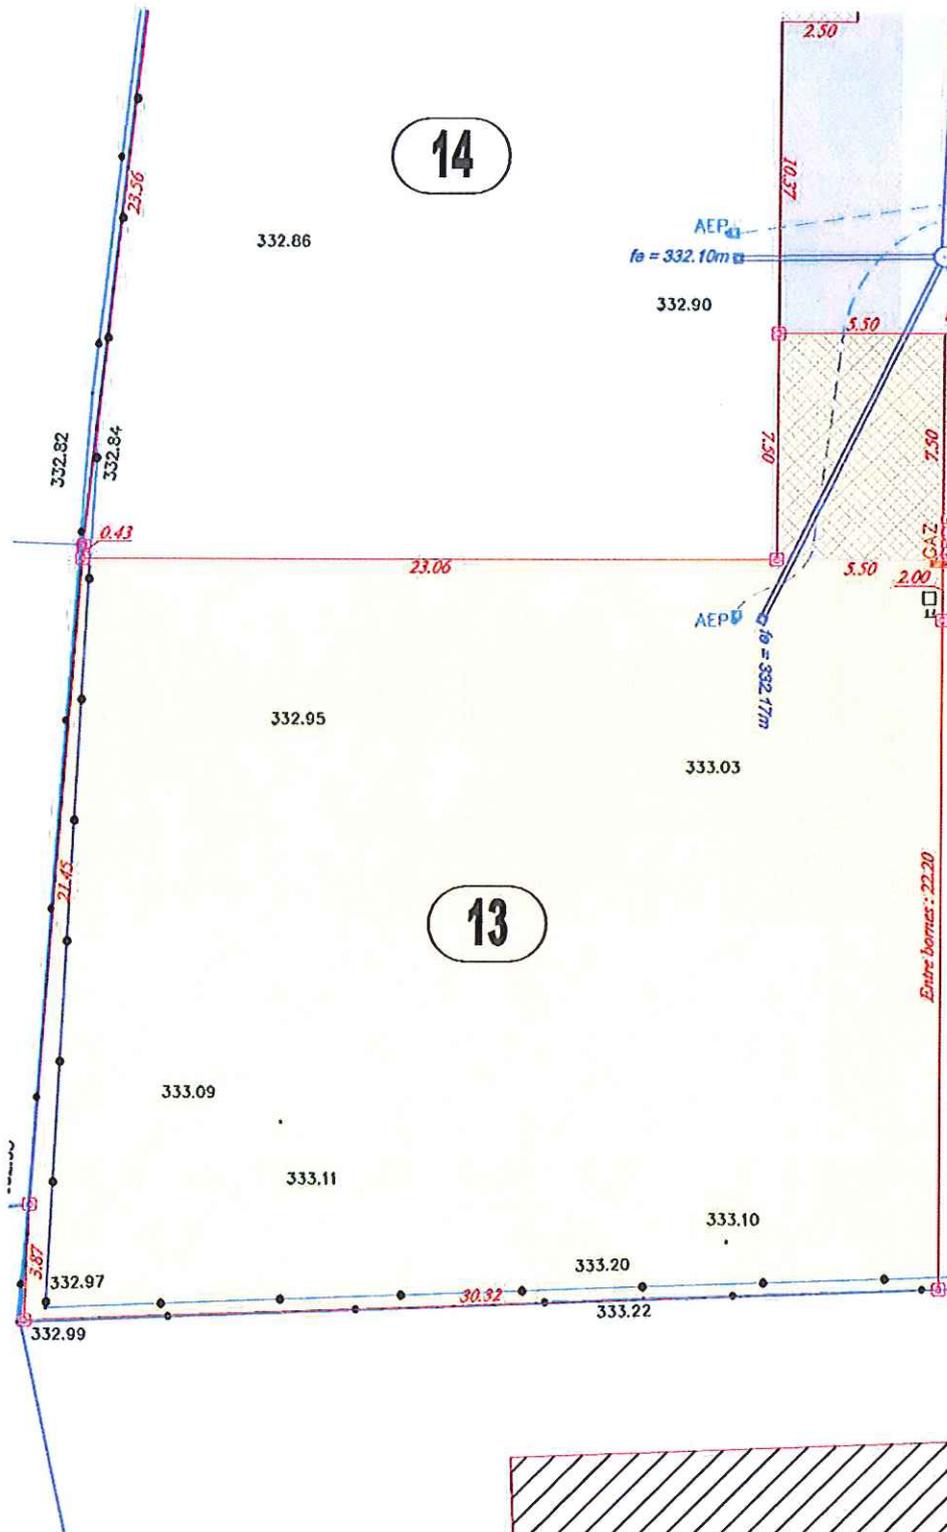

LEGENDE

- BORNE OGE
- PIQUET BOIS
- 84 NUMERO DU POINT
- 12.10 DISTANCES ENTRE POINTS
- LIMITE DU LOT
- 100.00 ALTITUDE TERRAIN NATUREL

LEGENDE DES RESEAUX REALISES

- RESEAU EAUX USEES
- RESEAU EAUX PLUVIALES
- BOUCHE A CLE
- REGARD EAU POTABLE
- COFFRET EDF
- COFFRET GAZ
- REGARD FRANCE TELECOM

REFERENCES CADASTRALES

Section E Numéro 526 - 07a 70ca

Dressé le 09 10 2015 par la SCP Christophe PIGEON - Christian TOINON
Géomètres Experts DPLG
Ancien cabinet DE LEMPS-THIVEND
8 bis Rue du Montal, 42110 FEURS
Tél : 04 77 26 15 86, Fax : 04 77 27 05 97
scp.pigeon.toinon@wanadoo.fr
Dossier 13984



Département de la Loire
Commune de CIVENS
Lieu dit "La Grue"


LOTISSEMENT "Le Clos Marjolet"

PLAN DU LOT N°14

Echelle: 1/250

n.b. :

La position du réseau d'Eau Potable est donnée selon le plan de récolement d'Adduction d'Eau Potable réalisé le 25/10/2015 par l'entreprise SOGEA

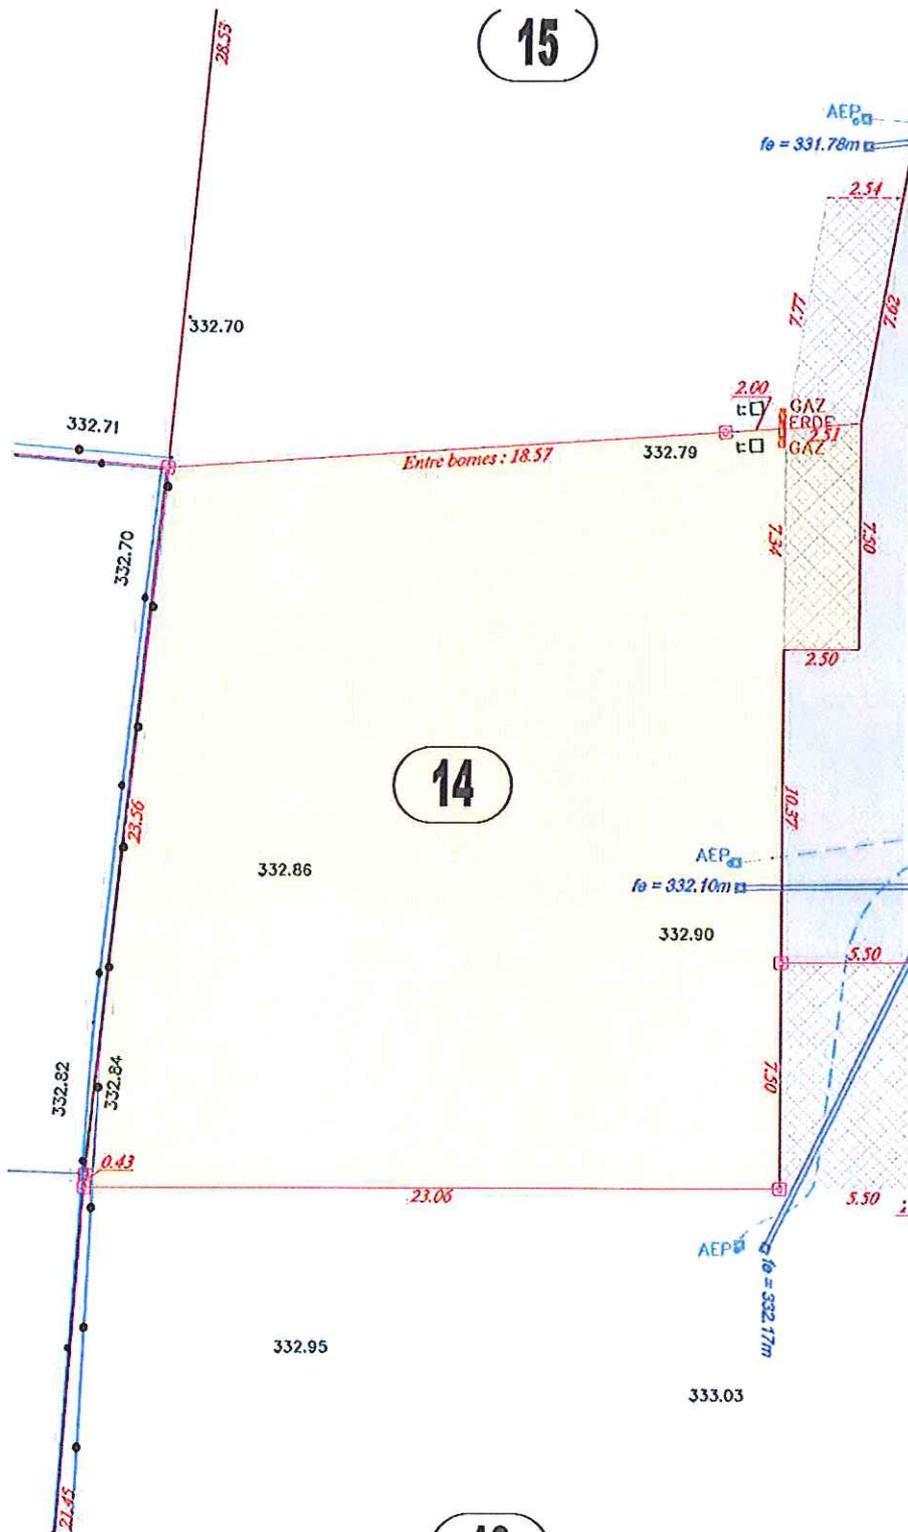

15

14



LEGENDE

- BORNE OGE
- PIQUET BOIS
- 84 NUMERO DU POINT
- 12,10 DISTANCES ENTRE POINTS
- LIMITE DU LOT
- 100,00 ALTITUDE TERRAIN NATUREL

LEGENDE DES RESEAUX REALISES

- RESEAU EAUX USEES
- RESEAU EAUX PLUVIALES
- BOUCHE A CLE
- REGARD EAU POTABLE
- COFFRET EDF
- COFFRET GAZ
- REGARD FRANCE TELECOM

REFERENCES CADASTRALES
Section E Numéro 527 - 05a 52ca

Dressé le 09 10 2015 par la SCP Christophe PIGEON - Christian TOINON
Géomètres Experts DPLG
Ancien cabinet DE LEMPS-THIVEND
8 bis Rue du Montal, 42110 FEURS
Tél : 04 77 26 15 86, Fax : 04 77 27 05 97
scp.pigeon.toinon@wanadoo.fr
Dossier 13984




Département de la Loire
Commune de CIVENS
Lieu dit "La Grue"

LOTISSEMENT "Le Clos Marjolet" PLAN DU LOT N°15

Echelle: 1/250

n.b. :

La position du réseau d'Eau Potable est donnée selon le plan de recolement d'Adduction d'Eau Potable réalisé le 25/10/2015 par l'entreprise SOGEA

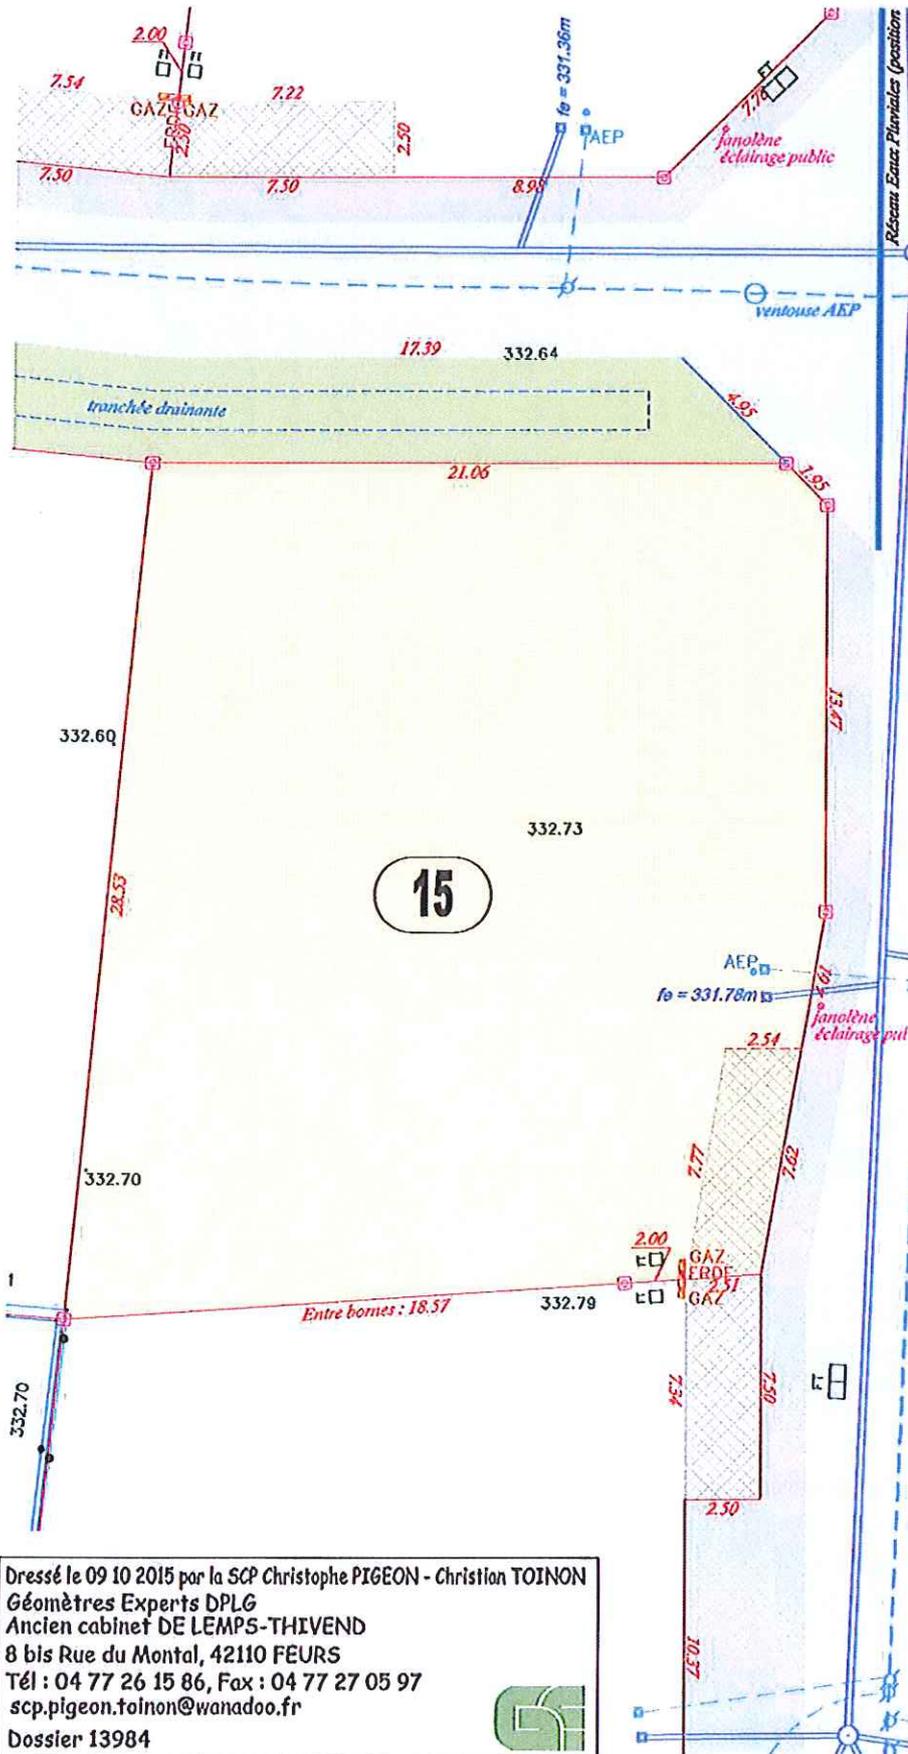

LEGENDE

- BORNE OGE
- PIQUET BOIS
- 84 NUMERO DU POINT
- 12.10 DISTANCES ENTRE POINTS
- LIMITE DU LOT
- 100.00 ALTITUDE TERRAIN NATUREL

LEGENDE DES RESEAUX REALISES

- RESEAU EAUX USEES
- RESEAU EAUX PLUVIALES
- BOUCHE A CLE
- REGARD EAU POTABLE
- COFFRET EDF
- COFFRET GAZ
- REGARD FRANCE TELECOM

REFERENCES CADASTRALES
Section E Numéro 528 - 06a 42ca

Dressé le 09 10 2015 par la SCP Christophe PIGEON - Christian TOINON
Géomètres Experts DPLG
Ancien cabinet DE LEMPS-THIVEND
8 bis Rue du Montal, 42110 FEURS
Tél : 04 77 26 15 86, Fax : 04 77 27 05 97
scp.pigeon.toinon@wanadoo.fr
Dossier 13984



Département de la Loire
Commune de CIVENS
Lieu dit "La Grue"


LOTISSEMENT "Le Clos Marjolet"

PLAN DU LOT N°17

Echelle: 1/250

n.b. :

La position du réseau d'Eau Potable est donnée selon le plan de recolement d'Adduction d'Eau Potable réalisé le 25/10/2015 par l'entreprise SOGEA

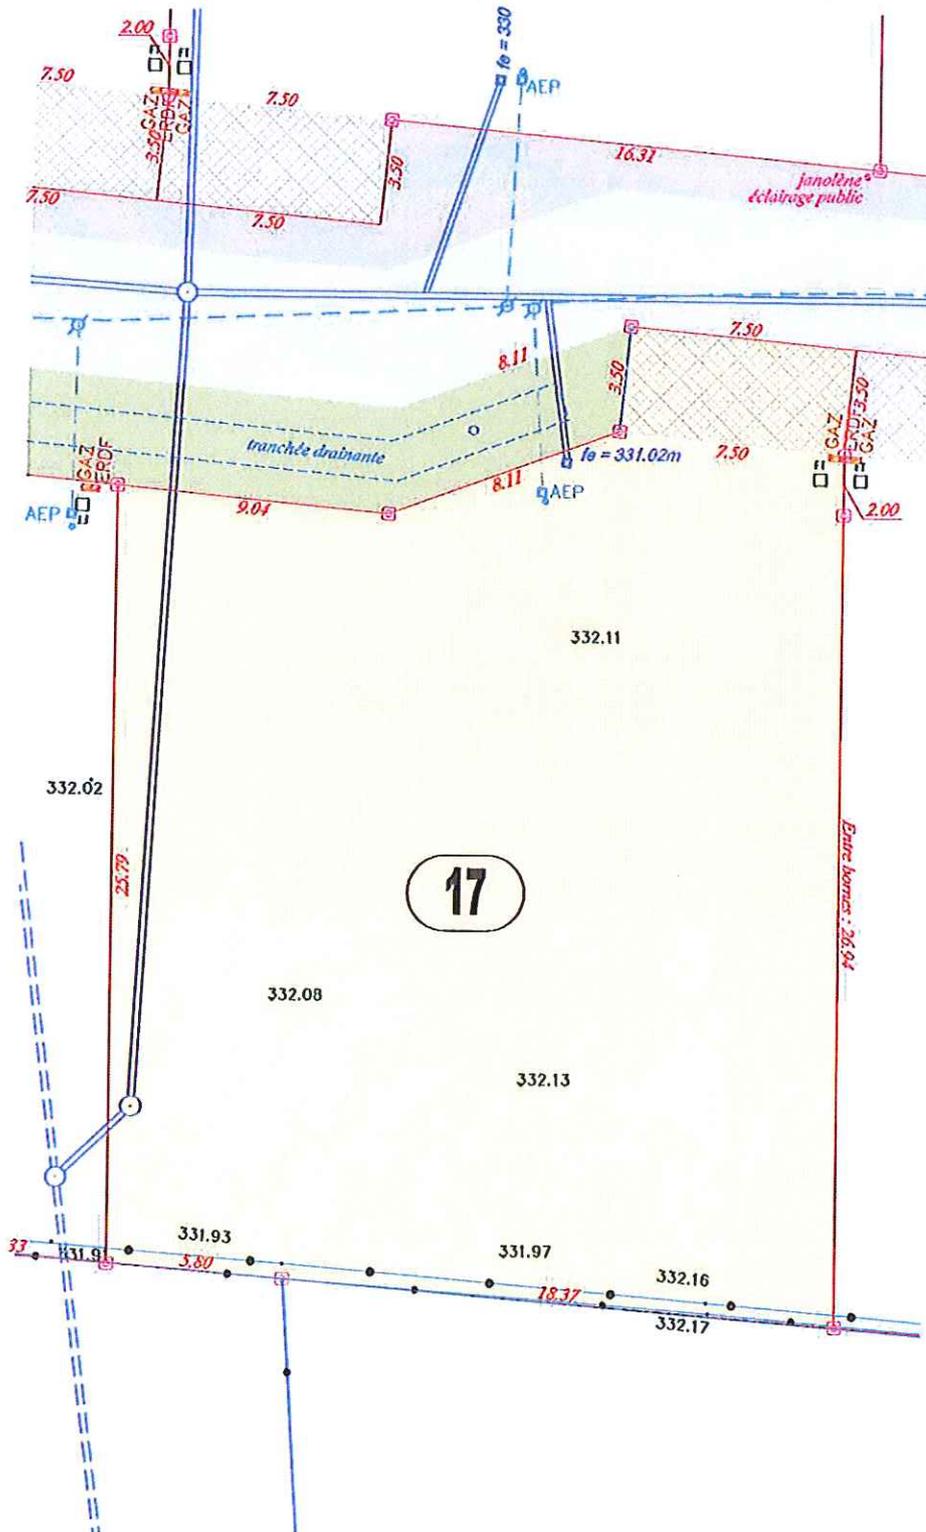

LEGENDE

- BORNE OGE
- PIQUET BOIS
- 84 NUMERO DU POINT
- 12.10 DISTANCES ENTRE POINTS
- LIMITE DU LOT
- 100.00 ALTITUDE TERRAIN NATUREL

LEGENDE DES RESEAUX REALISES

- RESEAU EAUX USEES
- RESEAU EAUX PLUVIALES
- BOUCHE A CLE
- REGARD EAU POTABLE
- COFFRET EDF
- COFFRET GAZ
- REGARD FRANCE TELECOM

REFERENCES CADASTRALES

Section E Numéro 530 - 06a 83ca

Dressé le 09 10 2015 par la SCP Christophe PIGEON - Christian TOINON
Géomètres Experts DPLG
Ancien cabinet DE LEMPS-THIVEND
8 bis Rue du Montal, 42110 FEURS
Tél : 04 77 26 15 86, Fax : 04 77 27 05 97
scp.pigeon.toinon@wanadoo.fr
Dossier 13984




Département de la Loire
Commune de CIVENS
Lieu dit "La Grue"

LOTISSEMENT "Le Clos Marjolet"

PLAN DU LOT N°18

Echelle: 1/250

n.b. :
La position du réseau d'Eau Potable
est donnée selon le plan de recolement
d'Adduction d'Eau Potable réalisé
le 25/10/2015 par l'entreprise SOGEA

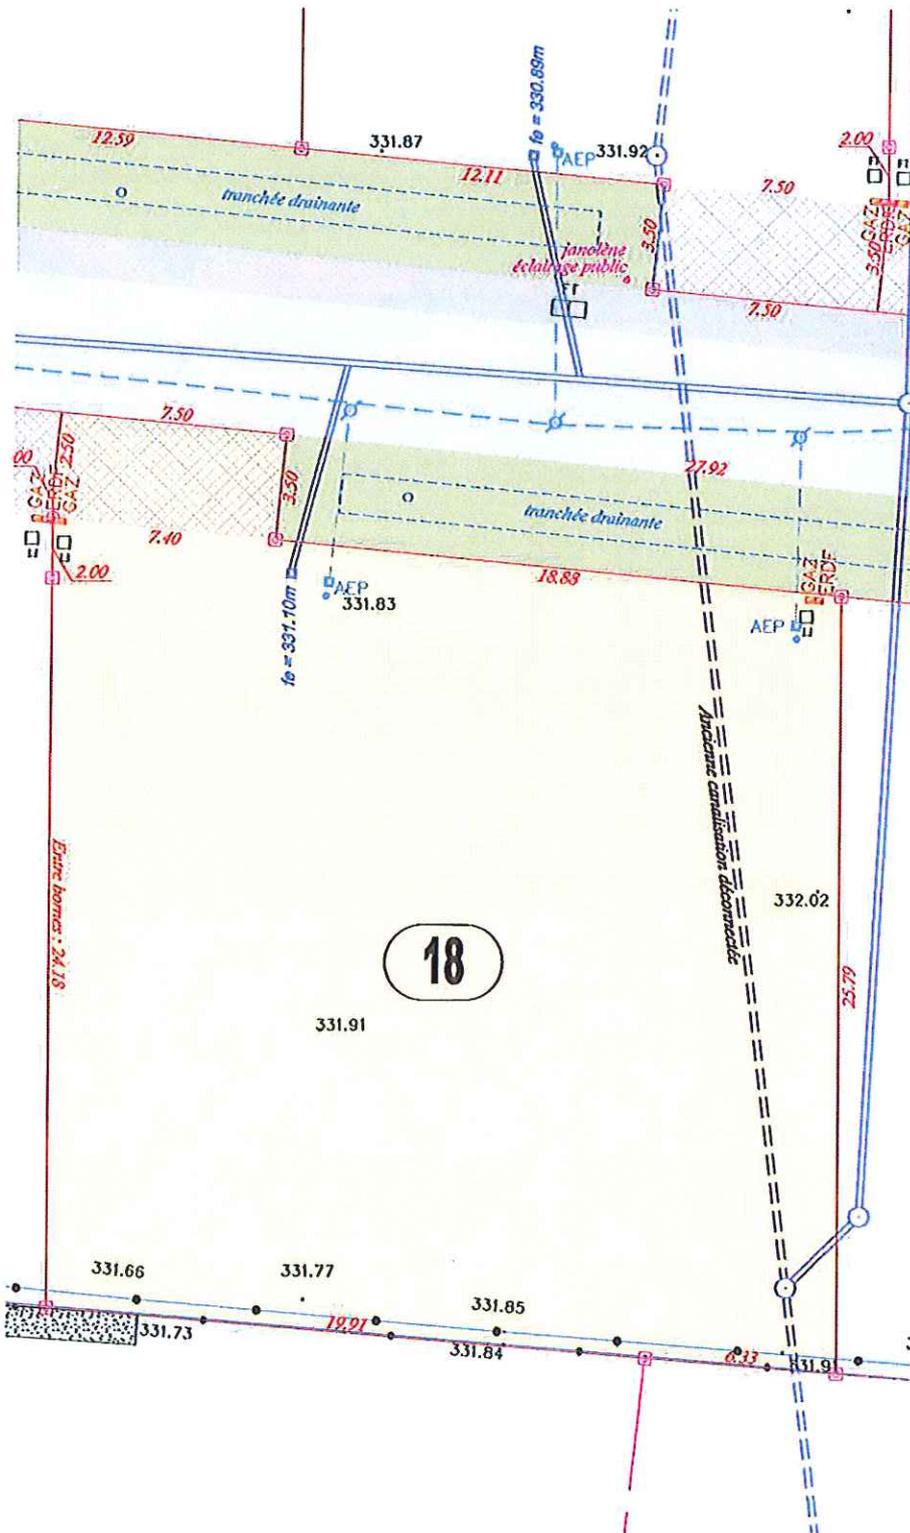

LEGENDE

- BORNE OGE
- PIQUET BOIS
- 84 NUMERO DU POINT
- 12.10 DISTANCES ENTRE POINTS
- LIMITE DU LOT
- 100.00 ALTITUDE TERRAIN NATUREL

LEGENDE DES RESEAUX REALISES

- RESEAU EAUX USEES
- RESEAU EAUX PLUVIALES
- BOUCHE A CLE
- REGARD EAU POTABLE
- COFFRET EDF
- COFFRET GAZ
- REGARD FRANCE TELECOM

REFERENCES CADASTRALES

Section E Numéro 531 - 07a 06ca

Dressé le 09 10 2015 par la SCP Christophe PIGEON - Christian TOINON
Géomètres Experts DPLG
Ancien cabinet DE LEMPS-THIVEND
8 bis Rue du Montal, 42110 FEURS
Tél : 04 77 26 15 86, Fax : 04 77 27 05 97
scp.pigeon.toinon@wanadoo.fr
Dossier 13984



Département de la Loire
Commune de CIVENS

Lieu dit "La Grue"


LOTISSEMENT "Le Clos Marjolet"

PLAN DU LOT N°19

Echelle: 1/250

n.b. :

La position du réseau d'Eau Potable est donnée selon le plan de recolement d'Adduction d'Eau Potable réalisé le 25/10/2015 par l'entreprise SOGEA

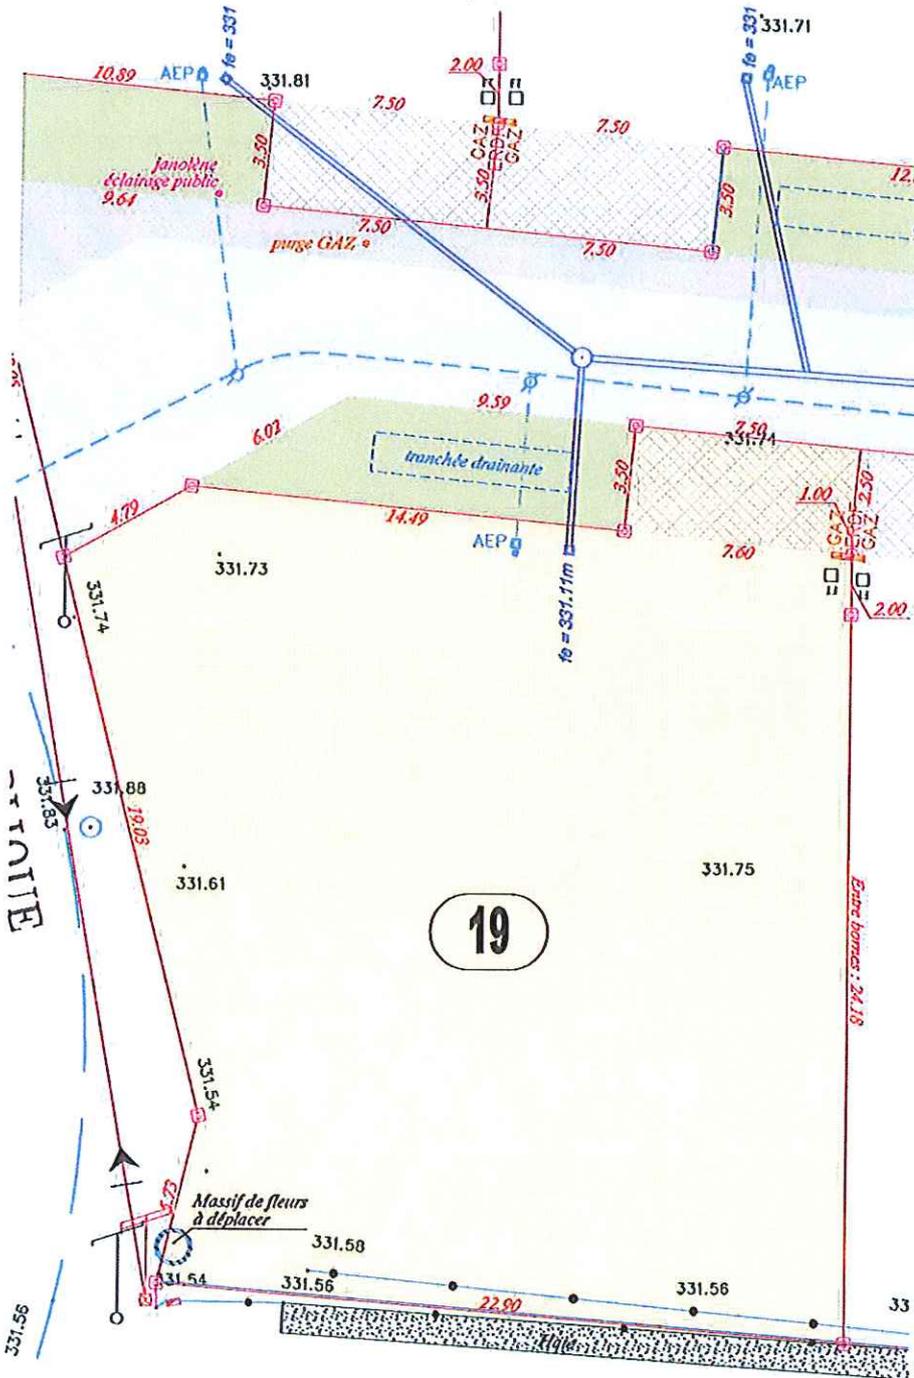

LEGENDE

-  BORNE OGE
-  PIQUET BOIS
- 84 NUMERO DU POINT
- 12.10 DISTANCES ENTRE POINTS
- LIMITE DU LOT
- 100.00 ALTITUDE TERRAIN NATUREL

LEGENDE DES RESEAUX REALISES

-  RESEAU EAUX USEES
-  RESEAU EAUX PLUVIALES
-  BOUCHE A CLE
-  REGARD EAU POTABLE
-  COFFRET EDF
-  COFFRET GAZ
-  REGARD FRANCE TELECOM

REFERENCES CADASTRALES
Section E Numéro 532 - 06a 45ca

Dressé le 09 10 2015 par la SCP Christophe PIGEON - Christian TOINON
Géomètres Experts DPLG
Ancien cabinet DE LEMPS-THIVEND
8 bis Rue du Montal, 42110 FEURS
Tél : 04 77 26 15 86, Fax : 04 77 27 05 97
scp.pigeon.toinon@wanadoo.fr
Dossier 13984

