

Département de la Loire
Commune de PONCINS

Lieu dit "Champ de Foire"

SNC VILLENEUVE

LOTISSEMENT


"Le Clos Marie Antoinette"

PLAN DU LOT N°3

Echelle: 1/250



Limite définie par le procès-verbal de reconnaissance de limites dressé le 25 Mars 2019 par la SCP PIGEON-TOINON, géomètres-experts à FEURS

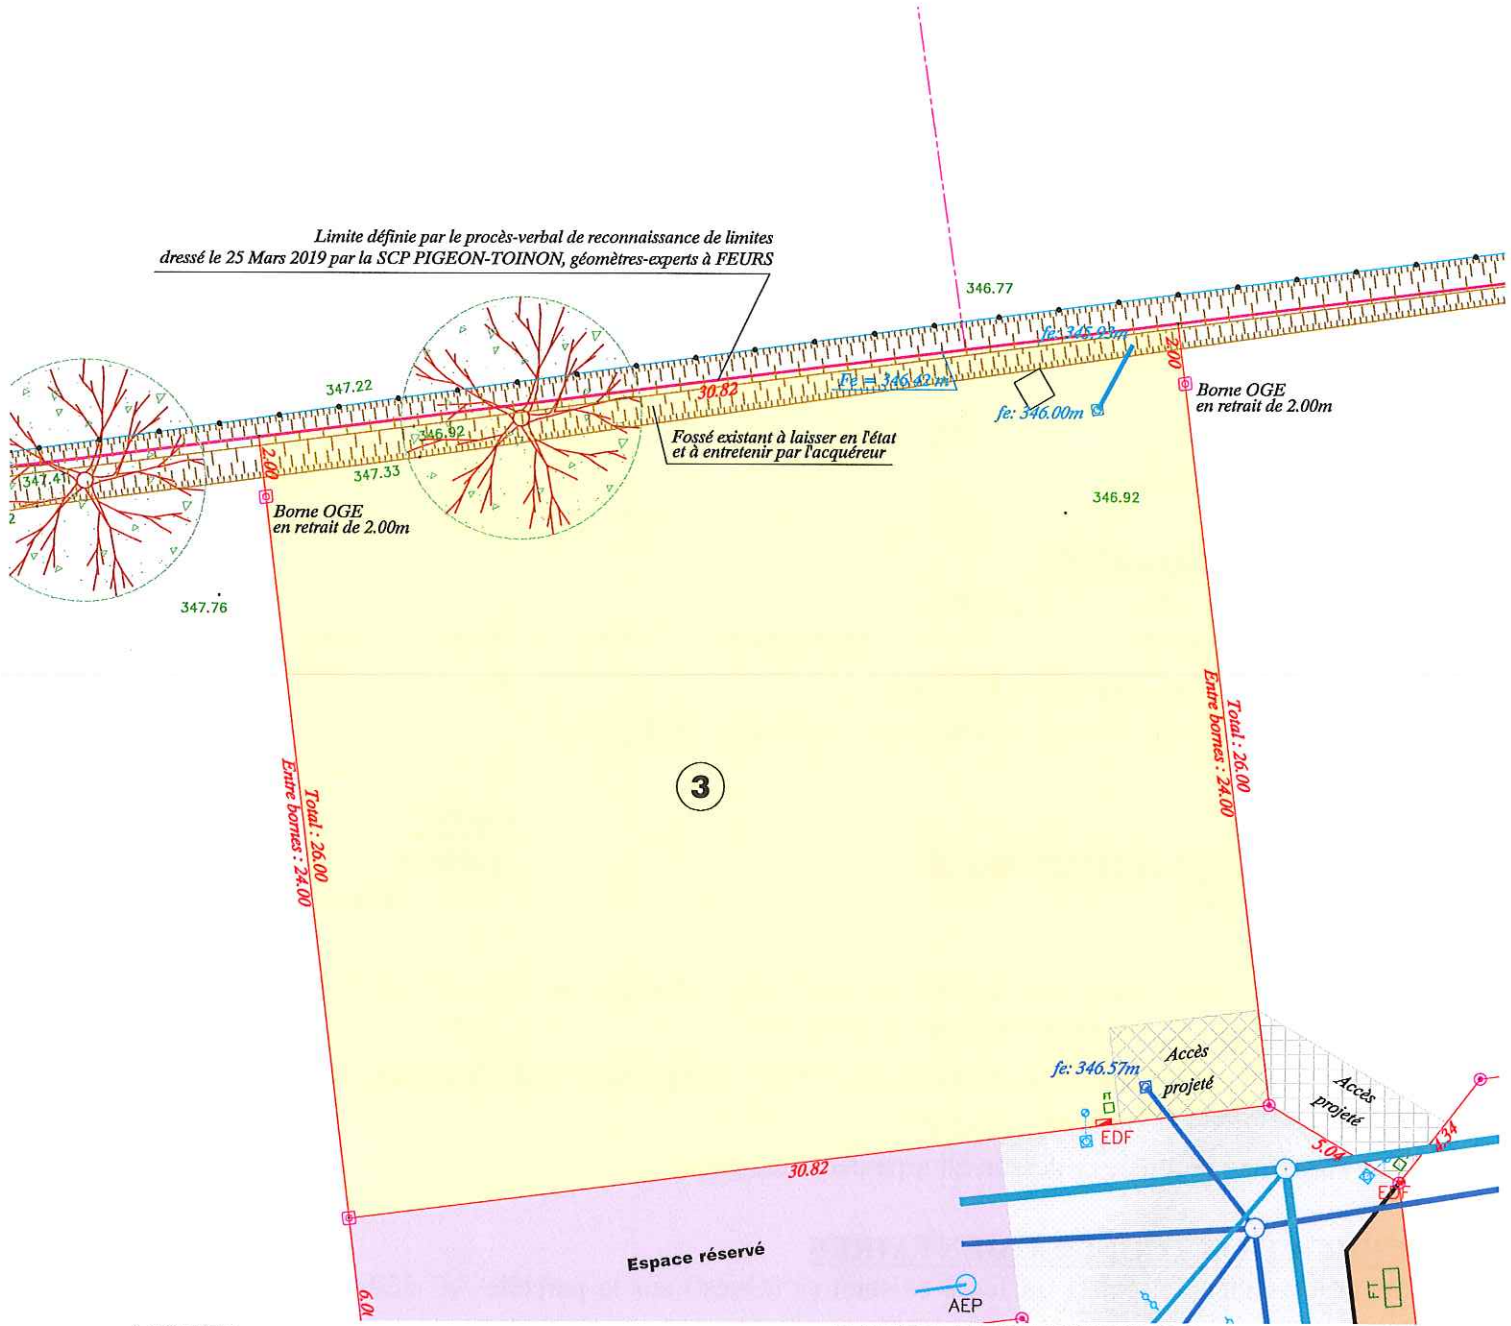

LEGENDE

- BORNE OGE
- PIQUET BOIS
- 84 NUMERO DU POINT
- 12.10 DISTANCES ENTRE POINTS
- LIMITE DU LOT
- 100.00 ALTITUDE TERRAIN NATUREL

LEGENDE DES RESEAUX REALISES

- RESEAU EAUX USEES
- RESEAU EAUX PLUVIALES
- BOUCHE A CLE
- REGARD EAU POTABLE
- COFFRET EDF
- REGARD FRANCE TELECOM

Dressé le 06 09 2019 par la SCP Christophe PIGEON - Christian TOINON
Géomètres Experts DPLG
Ancien cabinet DE LEMPS-THIVEND
8 bis Rue du Montal, 42110 FEURS
Tél : 04 77 26 15 86, Fax : 04 77 27 05 97
scp.pigeon.toinon@wanadoo.fr
Dossier 15195



REFERENCES CADASTRALES
Section AC Numéro 328 - 08a 01ca