



Département de la Loire  
 Commune de NERVIEUX  
 Lieu-dit "Grenieux-Est"  
 Propriété de la SNC VILLENEUVE  
**PLAN DU LOT N°4**  
 Echelle: 1/250

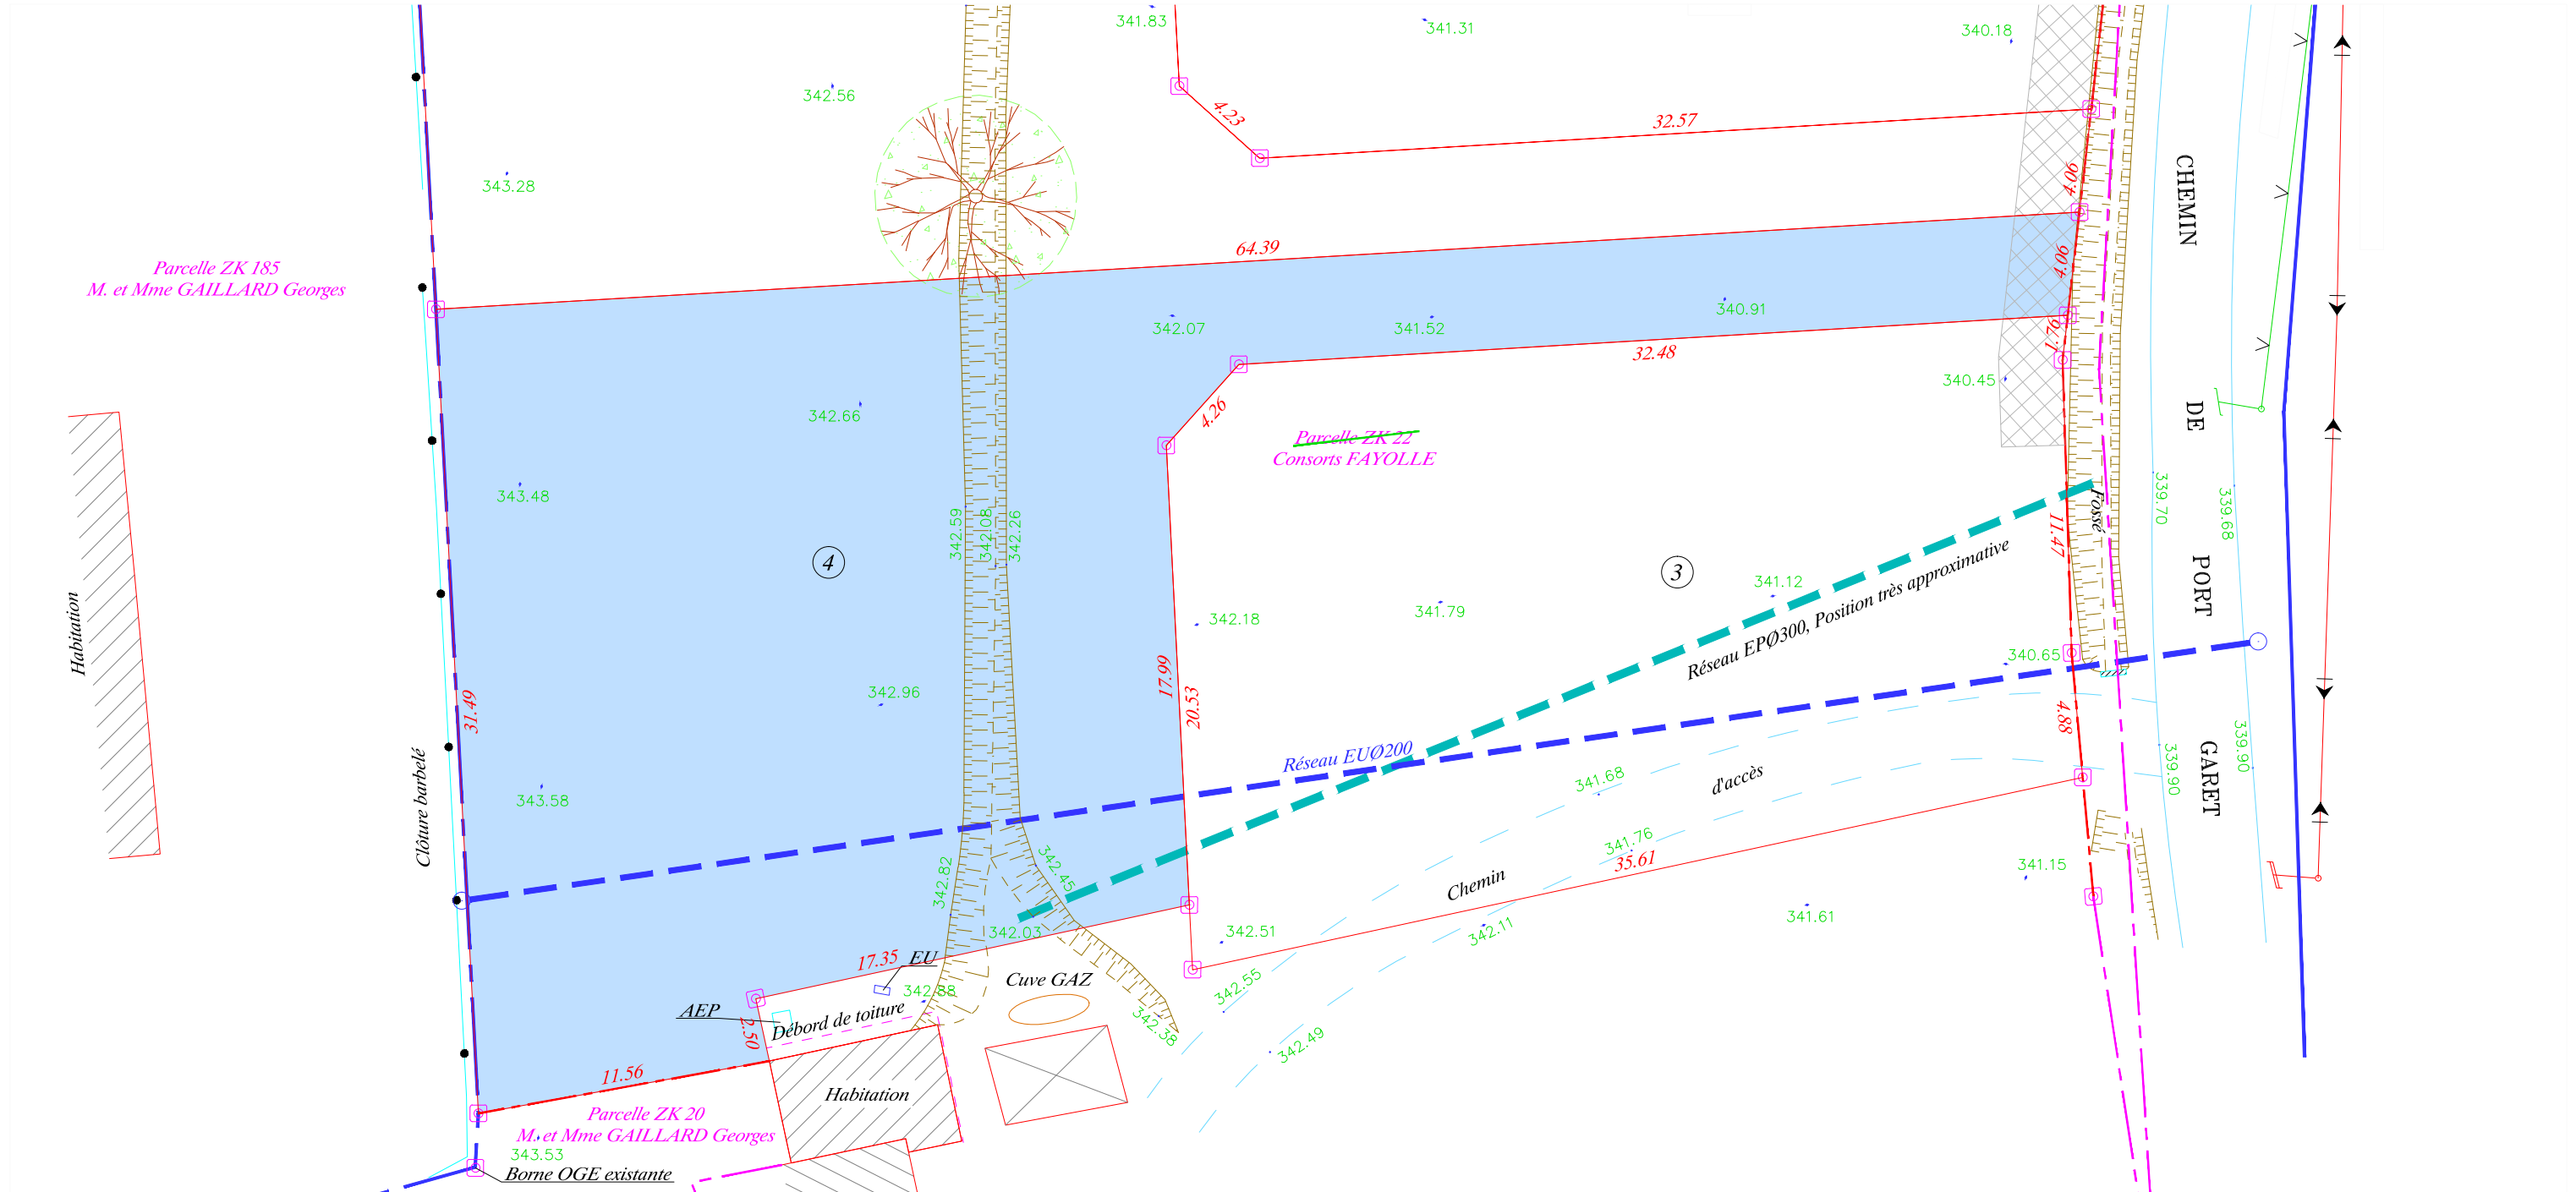

Dressé le 01 07 2022 par la SCP Christophe PIGEON - Christian TOINON  
 Géomètres Experts DPLG  
 Ancien cabinet DE LEMPS-THIVEND  
 8 bis Rue du Montal, 42110 FEURS  
 Tél : 04 77 26 15 86, Fax : 04 77 27 05 97  
 scp.pigeon.toinon@wanadoo.fr  
 Dossier 16207

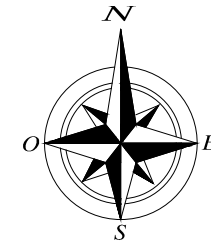

LEGENDE	
	BORNE OGE
12.10	DISTANCES ENTRE POINTS
	LIMITE DU LOT
100.00	ALTITUDE TERRAIN NATUREL
	ACCES PROJETES

REFERENCES CADASTRALES  
 Section ZK n°205 - 941m<sup>2</sup>

