


Département de la Loire
Commune de
NERVIEUX

Lieu dit "Grenieux-Est "

PROJET DE DIVISION

Echelle: 1/500

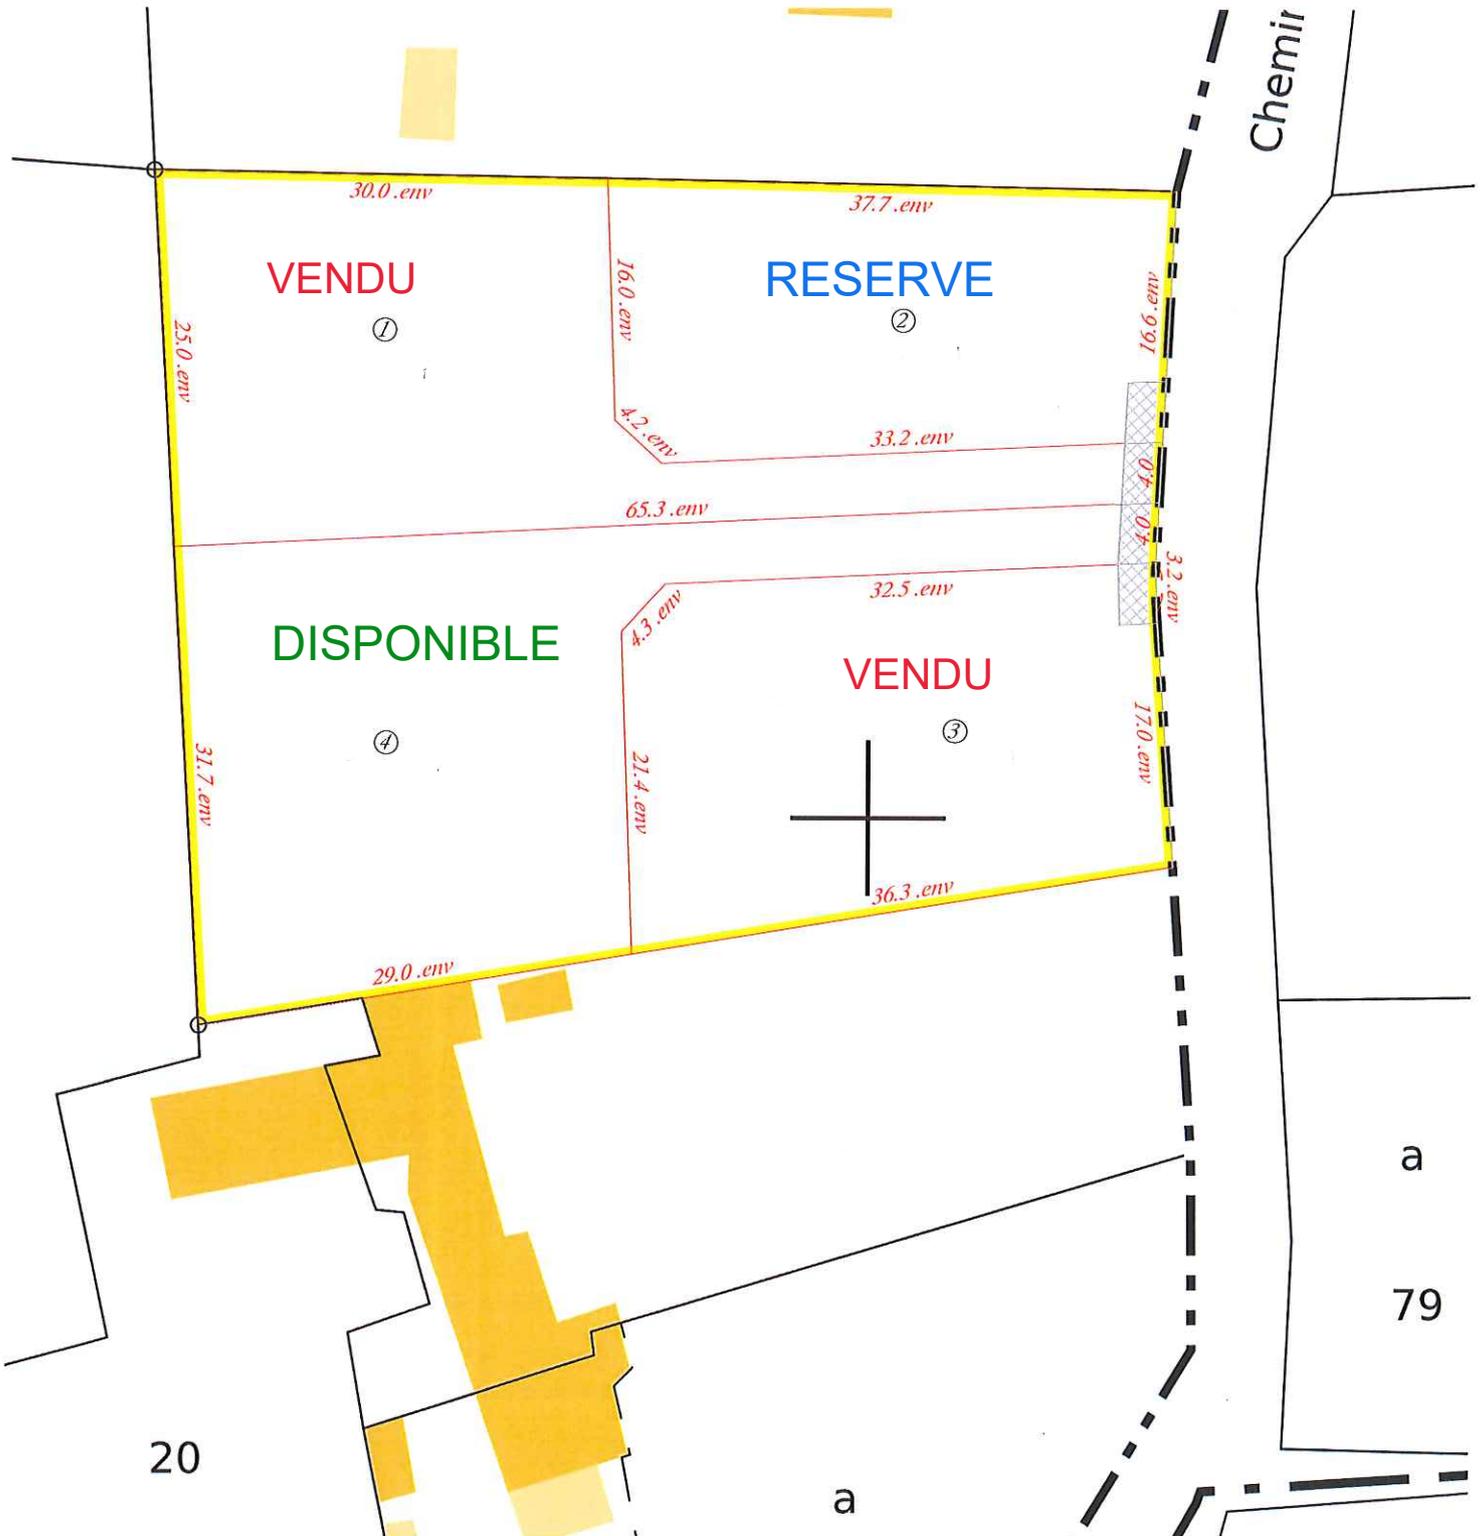

Dressé le 14 12 2021 par la SCP Christophe PIGEON - Christian TOINON
Géomètres Experts DPLG
Ancien cabinet DE LEMPS-THIVEND
8 bis Rue du Montal, 42110 FEURS
Tél : 04 77 26 15 86, Fax : 04 77 27 05 97
contact@ge-feurs.fr
Dossier

