

**NUMERO DE PDL
(Point de livraison)**

Adresse postale

Lot n°1 50063036679428

**5 chemin de Port Garet
42510 NERVIEUX**

Lot n°2 50073020983560

**5 chemin de Port Garet
42510 NERVIEUX**

Lot n°3 50073601079131

**5 chemin de Port Garet
42510 NERVIEUX**

Lot n°4 50084744349456

**5 chemin de Port Garet
42510 NERVIEUX**

Département de la Loire
Commune de NERVIEUX
Lieu dit "Grenieux-Est"
Propriété des
Consorts FAYOLLE
Acquisition de la
SNC VILLENEUVE
PLAN DE DIVISION
Echelle: 1/250

Limite définie d'après procès-verbal de bornage
et de reconnaissance de limites, dressé le
20/06/2019 par la SCP PIGEON - TOINON,
géomètres-experts à FEURS




Parcelle ZK 185
M. et Mme GAILLARD Georges



Notes:
- Planimétrie rattachée au système RGF 93 - CC46 (Réseau T69a)
- Altimétrie rattachée au système NGF - IGN 69 (Réseau T69a)

Dressé le 20/06/2022 par le SGP Christophe PIGEON - Christian TOINON
Géomètres Experts DPLG
Ancien cabinet DE LEMPS-THÉVENOT
8 bis Rue du Montail, 42110 FEURS
Tél : 04 77 26 15 86
contact@ge-feurs.fr
Dossier 16207

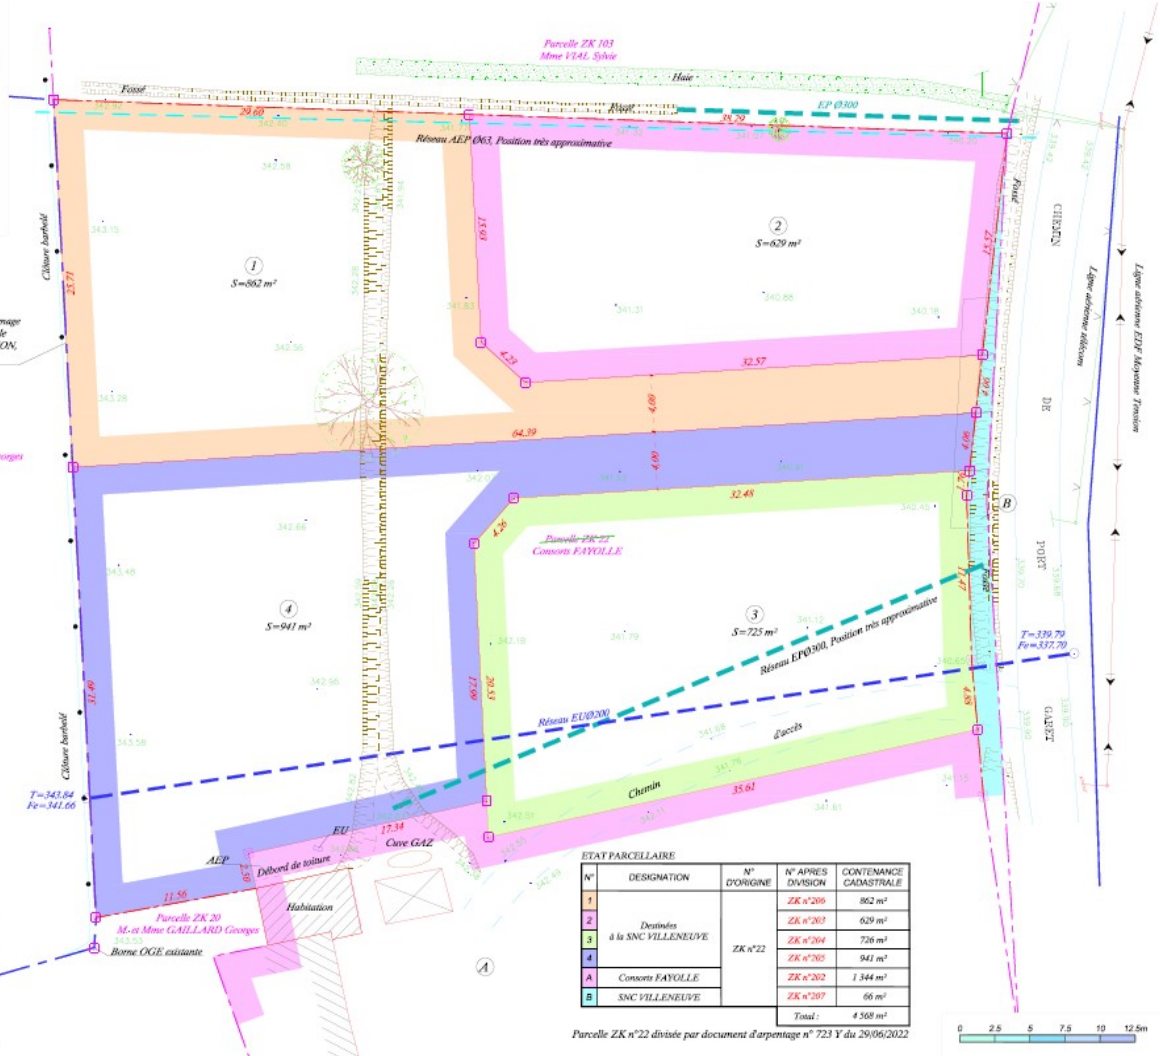

ETAT PARCELLAIRE			
N°	DESIGNATION	N° D'ORIGINE	CONTENANCE CADASTRALE
1	Destinées à la SNC VILLENEUVE	ZK n°205	862 m²
2		ZK n°203	629 m²
3		ZK n°204	726 m²
4		ZK n°205	941 m²
A	Consorts FAYOLLE	ZK n°202	1.344 m²
B	SNC VILLENEUVE	ZK n°207	66 m²
Total:			4.508 m²

Parcelle ZK n°22 divisée par document d'arpentage n° 723 Y du 20/06/2022

