


Département de la Loire
 Commune de PONCINS
 Lieu dit "Beaugendre"
 Propriété de la SNC VILLENEUVE
 LOTISSEMENT "Les Hirondelles"
PLAN DU LOT N°3
 Echelle: 1/250

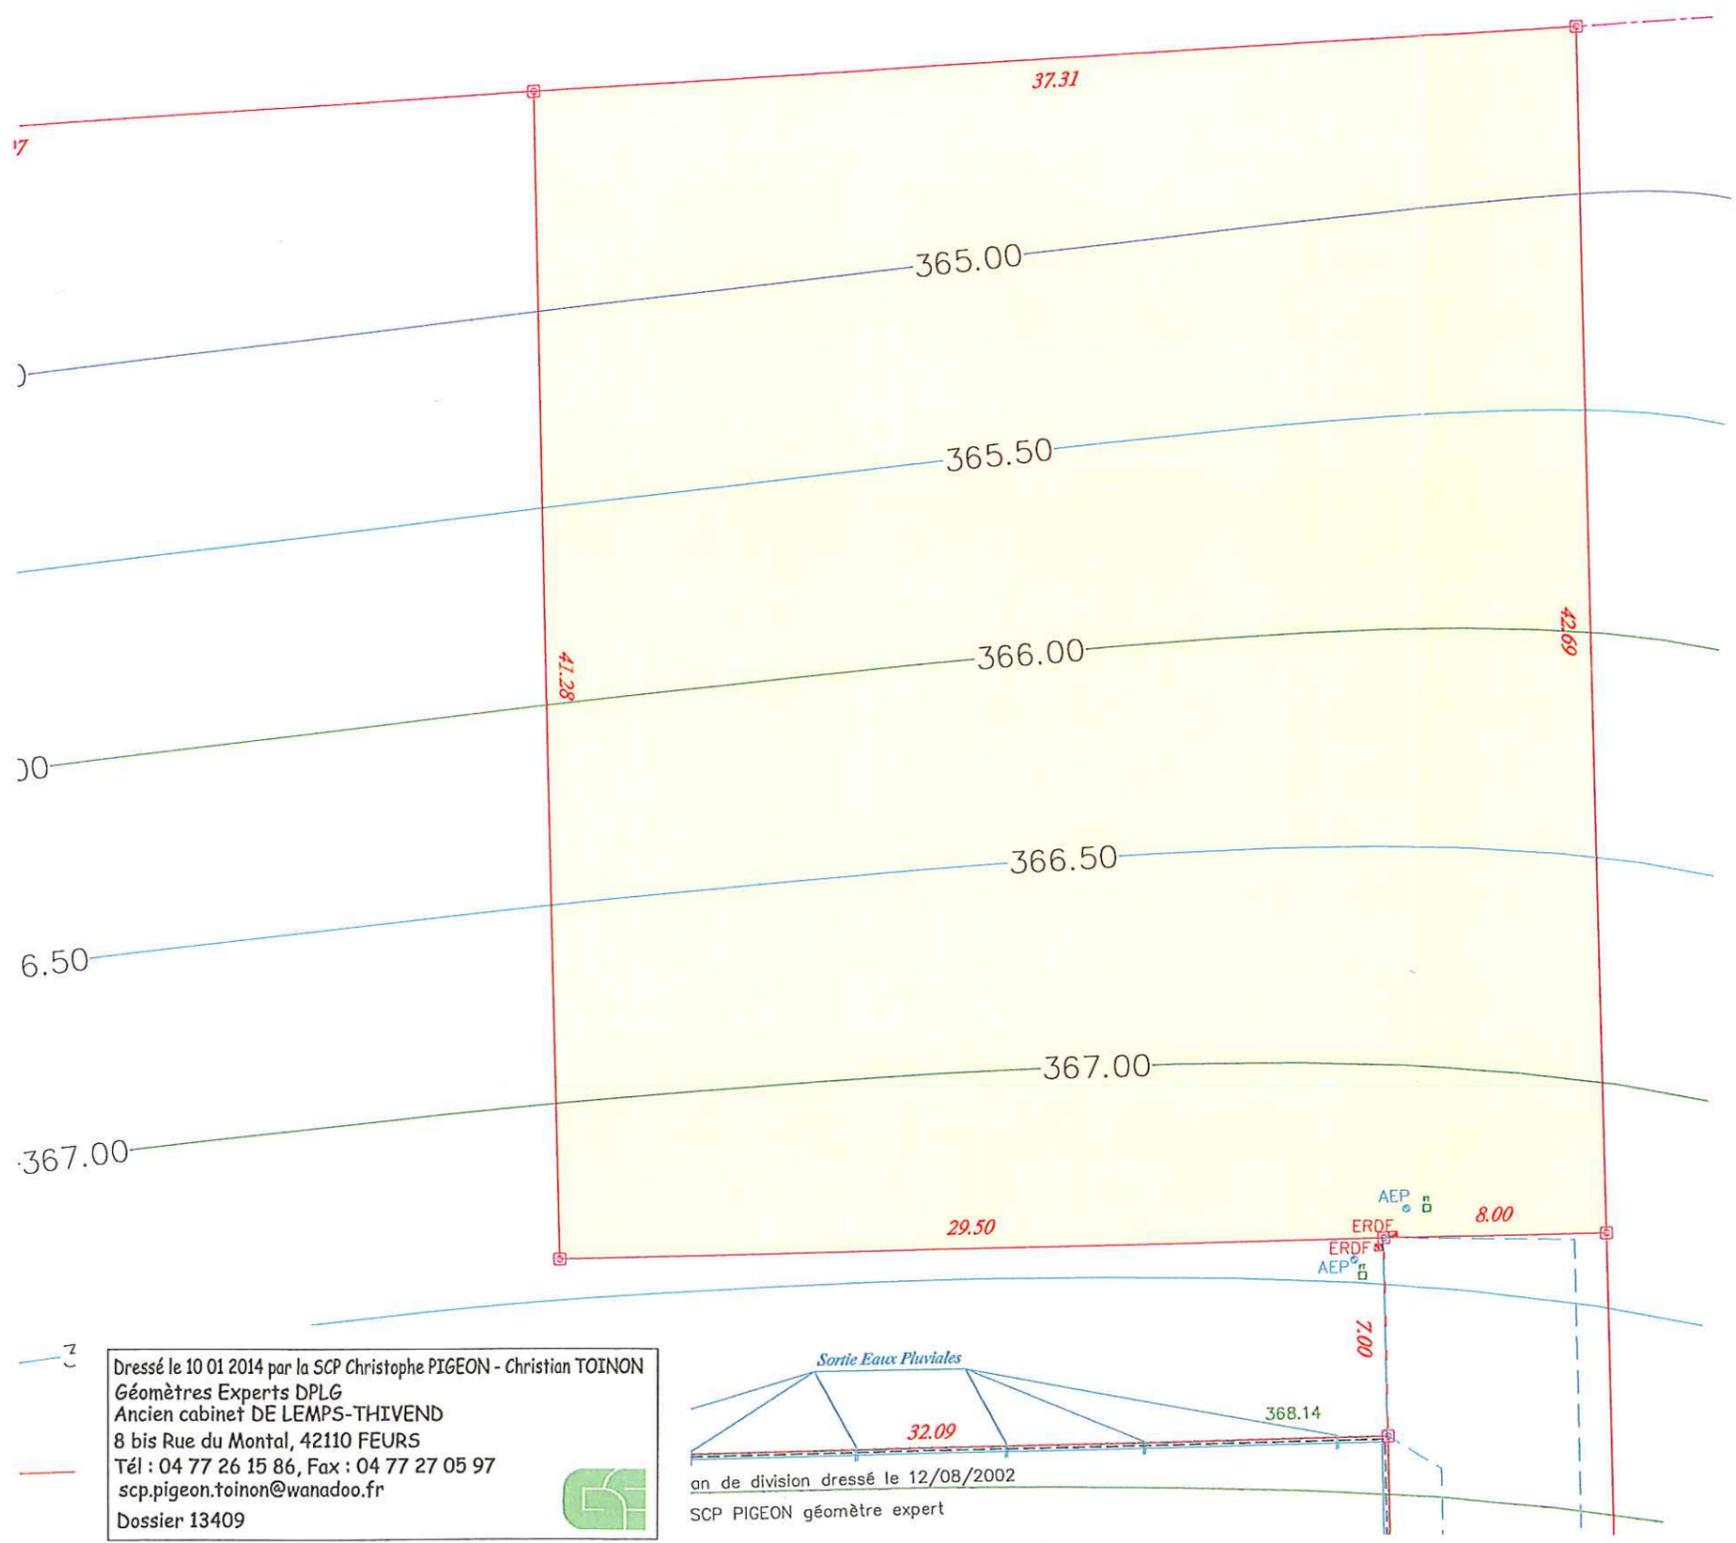


- LEGENDE**
- BORNE OGE
 - PIQUET BOIS
 - 84 NUMERO DU POINT
 - 12.10 DISTANCES ENTRE POINTS
 - LIMITE DU LOT
 - 100.00 ALTITUDE TERRAIN NATUREL

- LEGENDE DES RESEAUX REALISES**
- RESEAU EAUX USEES AUTONOME
 - RESEAU EAUX PLUVIALES AUTONOME
 - BOUCHE A CLE
 - REGARD EAU POTABLE
 - COFFRET EDF
 - REGARD FRANCE TELECOM

REFERENCES CADASTRALES
 Section AC Numéro 269 - 15a 70ca

Dressé le 10/01/2014 par la SCP Christophe PIGEON - Christian TOINON
 Géomètres Experts DPLG
 Ancien cabinet DE LEMPS-THIVEND
 8 bis Rue du Montal, 42110 FEURS
 Tél : 04 77 26 15 86, Fax : 04 77 27 05 97
 scp.pigeon.toinon@wanadoo.fr
 Dossier 13409

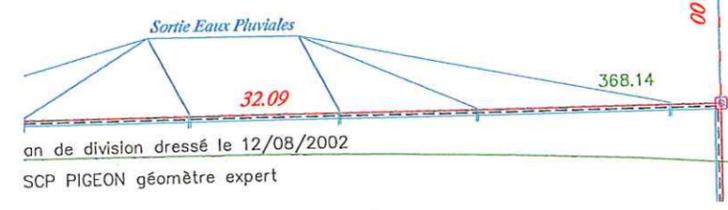

Plan de division dressé le 12/08/2002
 SCP PIGEON géomètre expert