


PLAN DU LOT N°11

Echelle: 1/250

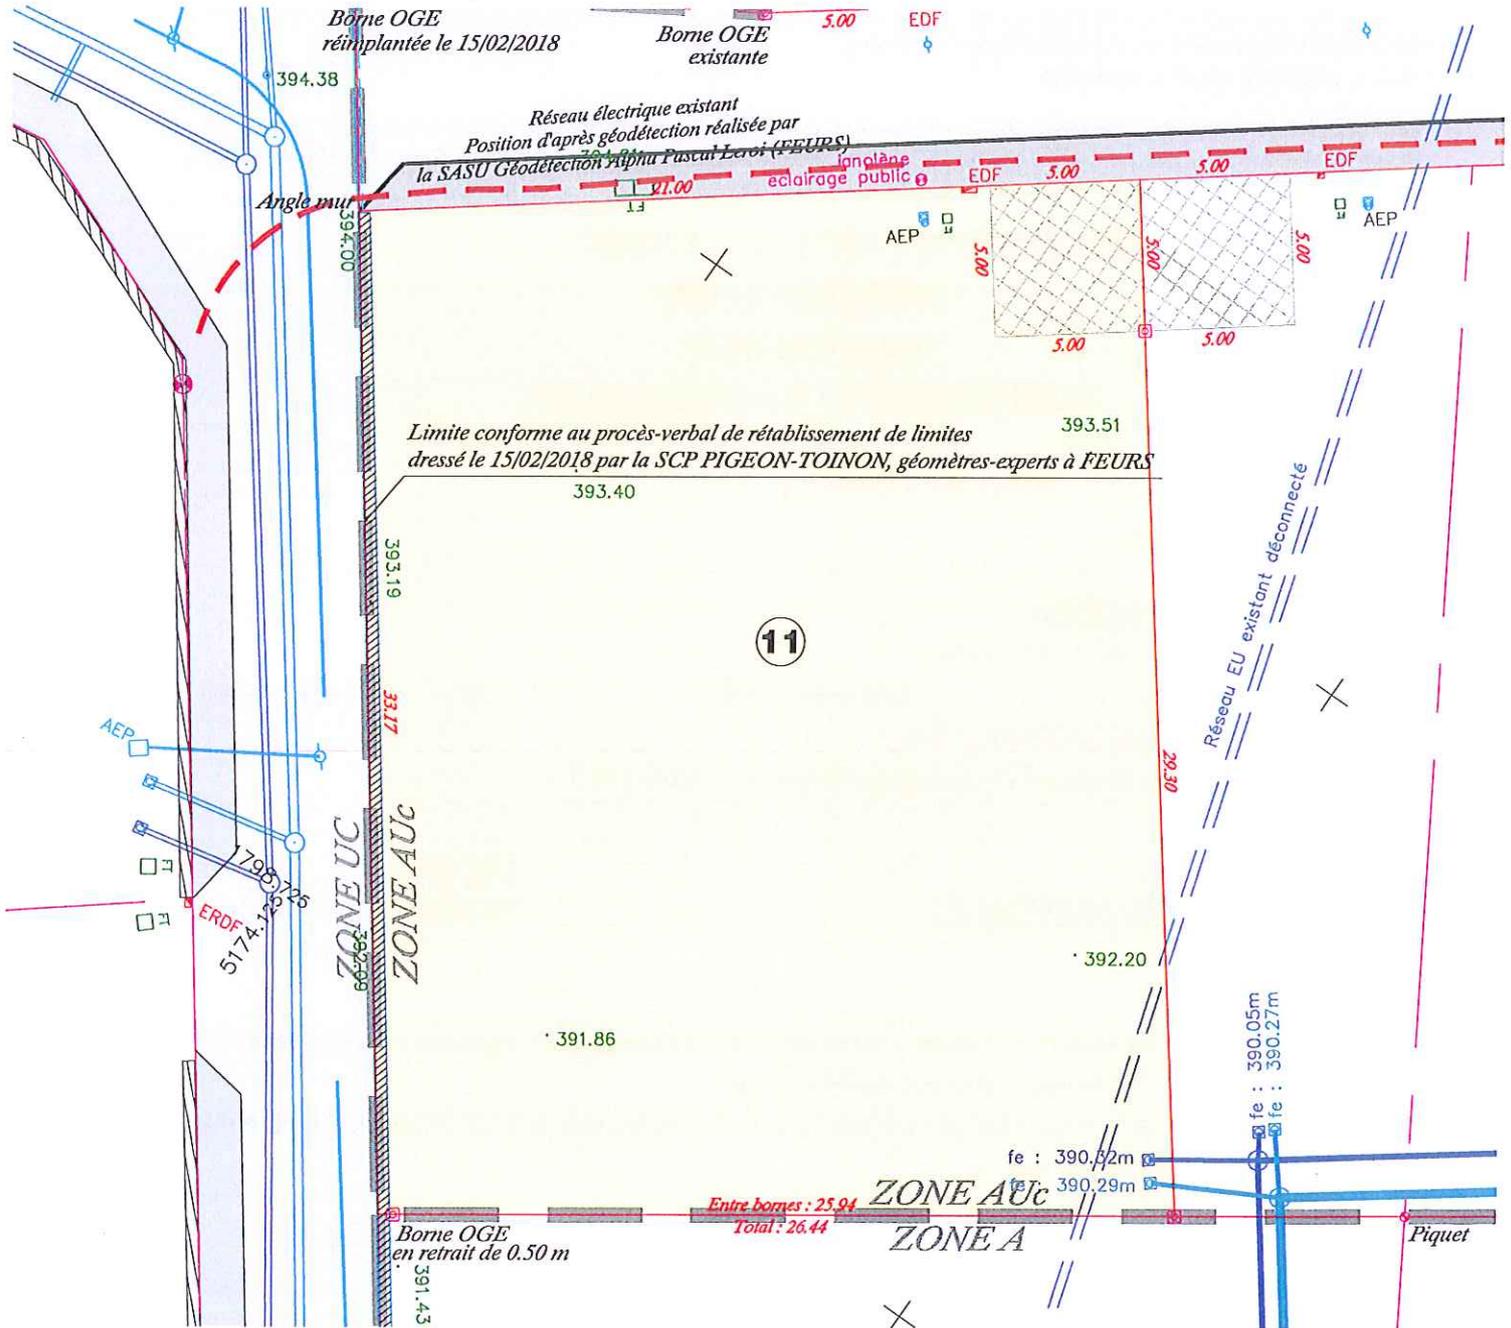

LEGENDE

- BORNE OGE
- PIQUET BOIS
- 84 NUMERO DU POINT
- 12.10 DISTANCES ENTRE POINTS
- LIMITE DU LOT
- 100.00 ALTITUDE TERRAIN NATUREL

LEGENDE DES RESEAUX REALISES

- RESEAU EAUX USEES
- RESEAU EAUX PLOUVIALES
- BOUCHE A CLE
- REGARD EAU POTABLE
- COFFRET EDF
- REGARD FRANCE TELECOM

REFERENCES CADASTRALES

Section B Numéro 1153 - 08a 84ca

Dressé le 14 01 2019 par la SCP Christophe PIGEON - Christian TOINON
Géomètres Experts DPLG
Ancien cabinet DE LEMPS-THIVEND
8 bis Rue du Montal, 42110 FEURS
Tél : 04 77 26 15 86, Fax : 04 77 27 05 97
scp.pigeon.toinon@wanadoo.fr
Dossier 15067

