


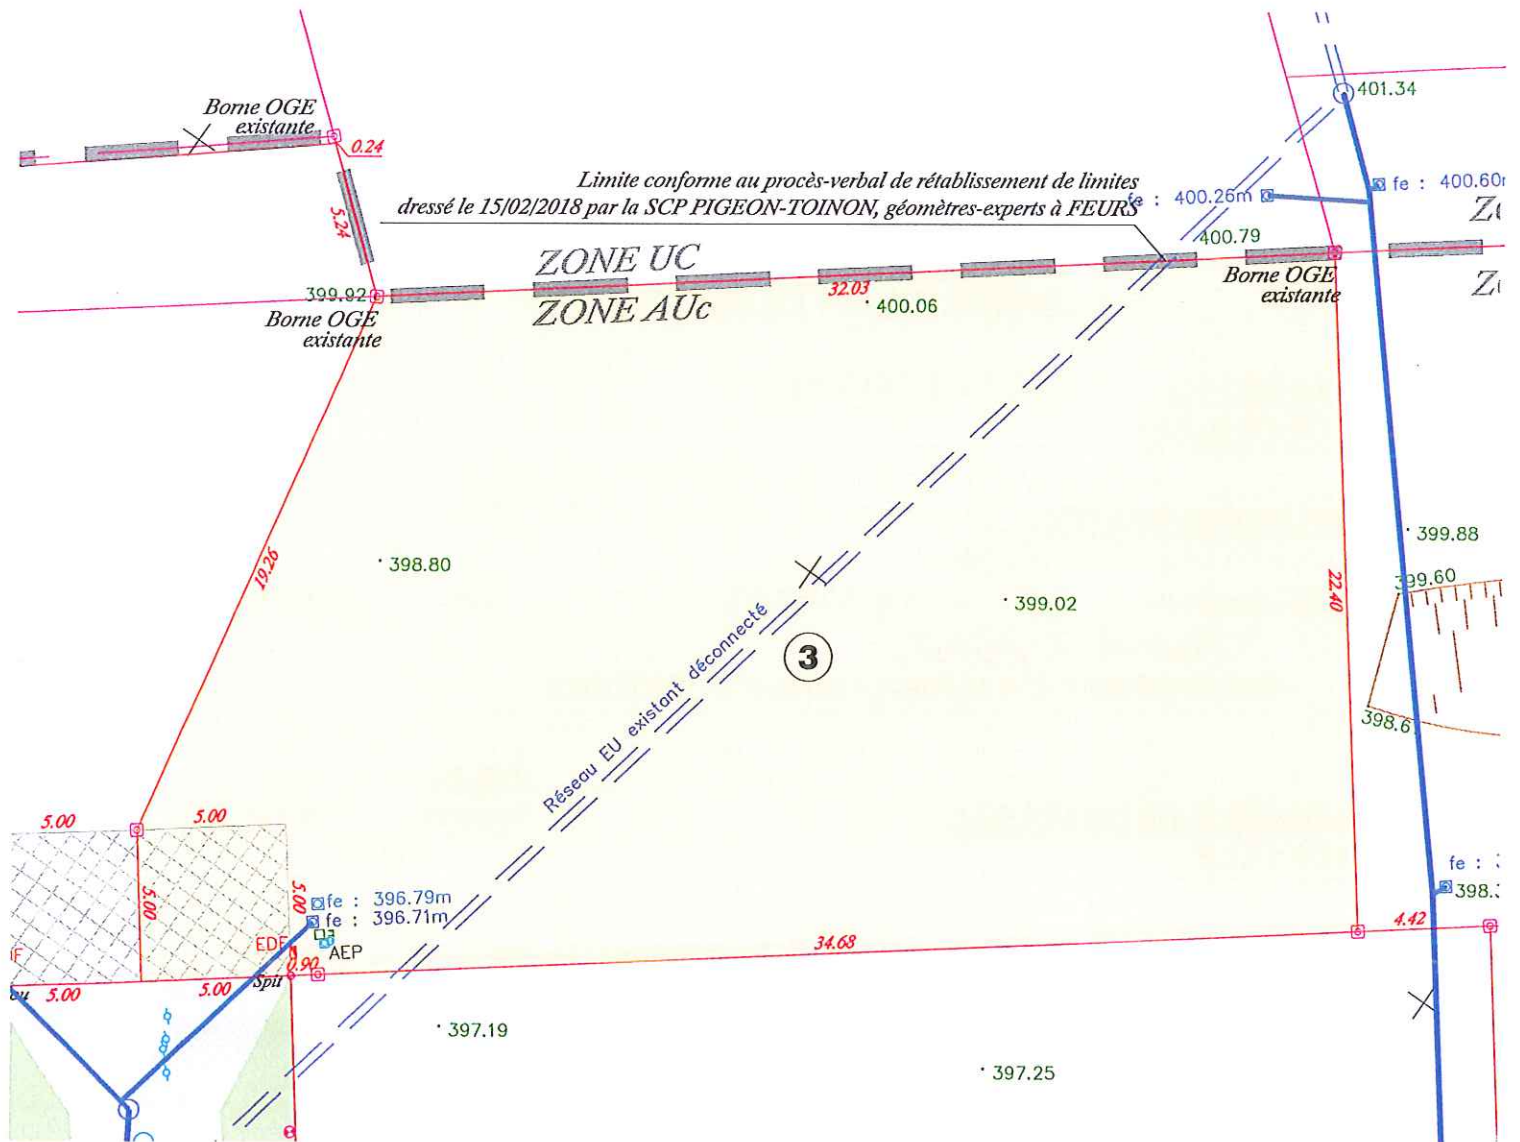

Echelle: 1/250



LEGENDE DES RESEAUX REALISES

-  RESEAU EAUX USEES  
 RESEAU EAUX PLUVIALES  
 BOUCHE A CLE  
 REGARD EAU POTABLE  
 COFFRET EDF  
 REGARD FRANCE TELECOM



## REFERENCES CADASTRALES

Section B Numéro 1159 - 08a 32ca