

Département de la Loire
Commune de SALVIZINET

Lieu dit "Le Vigneronnage"

SNC VILLENEUVE


LOTISSEMENT "LE SANZIGNEU II"

PLAN DU LOT N°7

Echelle: 1/250



Réseau électrique existant
Position d'après géodétection réalisée par
la SASU Géodétection Alpha Pascal Leroi (FEURS)

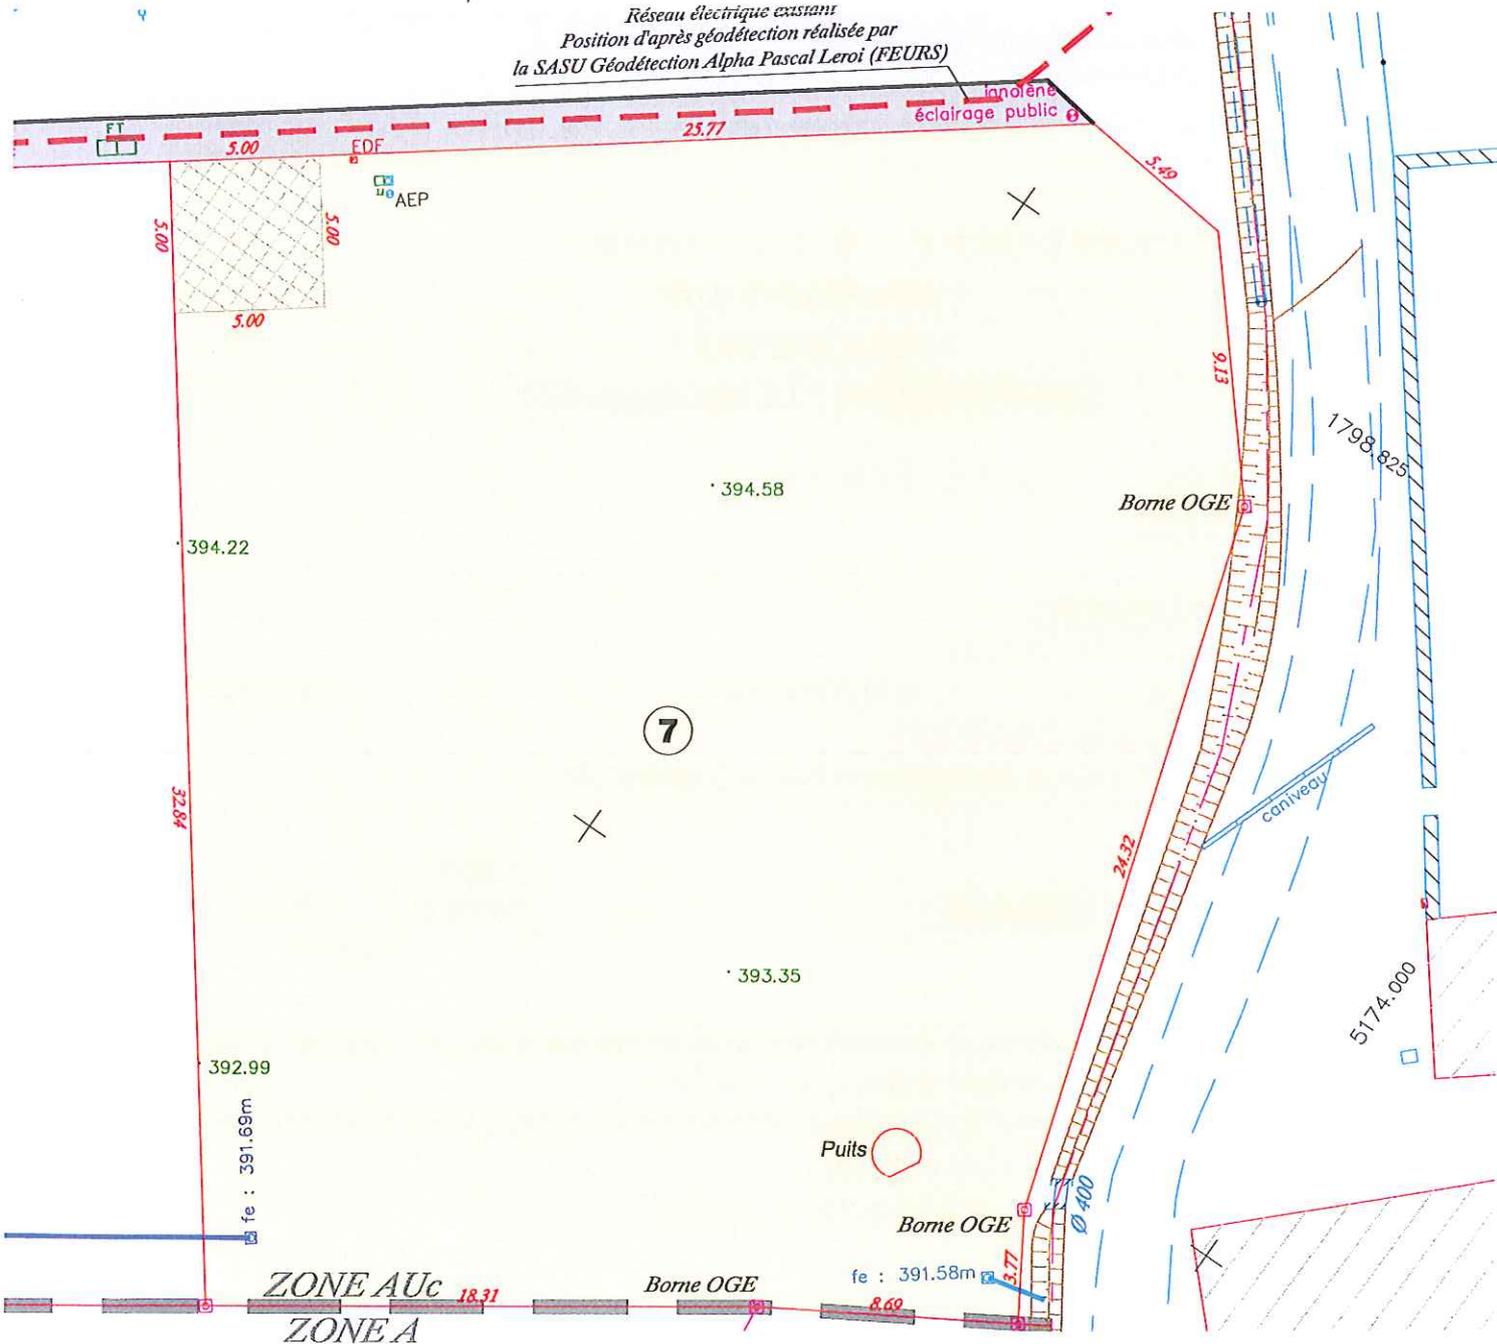

LEGENDE

- BORNE OGE
- PIQUET BOIS
- 84 NUMERO DU POINT
- 12.10 DISTANCES ENTRE POINTS
- LIMITE DU LOT
- 100.00 ALTITUDE TERRAIN NATUREL

LEGENDE DES RESEAUX REALISES

- RESEAU EAUX USEES
- RESEAU EAUX PLUVIALES
- BOUCHE A CLE
- REGARD EAU POTABLE
- COFFRET EDF
- REGARD FRANCE TELECOM

Dressé le 14 01 2019 par la SCP Christophe PIGEON - Christian TOINON
Géomètres Experts DPLG
Ancien cabinet DE LEMPS-THIVEND
8 bis Rue du Montal, 42110 FEURS
Tél : 04 77 26 15 86, Fax : 04 77 27 05 97
scp.pigeon.toinon@wanadoo.fr
Dossier 15067



REFERENCES CADASTRALES

Section B Numéro 1163 - 12a 34ca