

Commune de SALVIZINET
Lieu-dit "Le Vigneronnage"
SNC VILLENEUVE
LOTISSEMENT
"LE SANZIGNEU II"

PIECE N°


PA 8d

PROFIL EN TRAVERS TYPE DE LA VOIE PRINCIPALE

LARGEUR : 6.00 m

Echelle: 1/50

REÇU LE 21/12/17

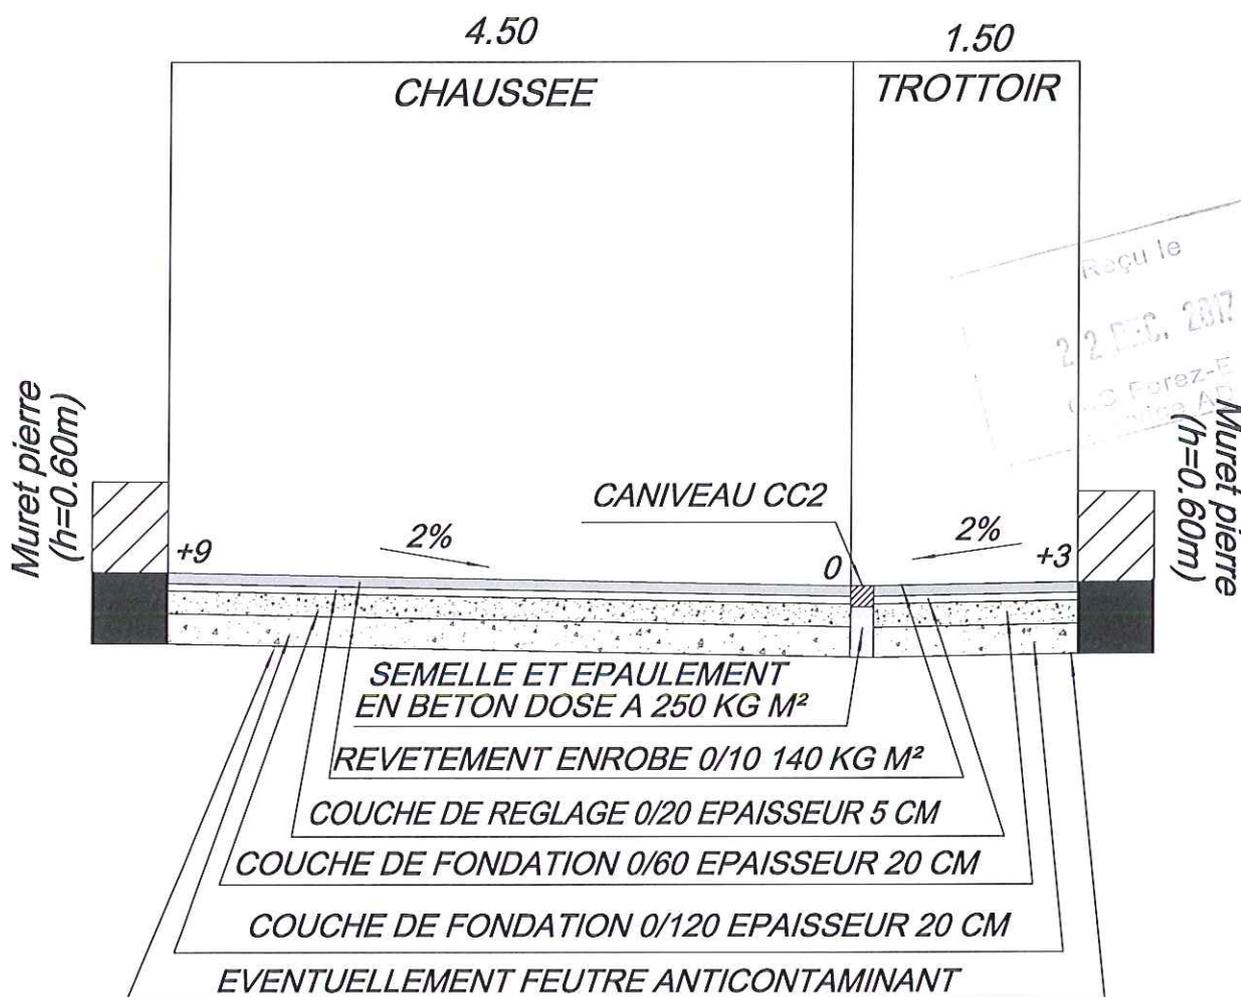

Dressé le 15/12/2017 par la SCP Christophe PIGEON - Christian TOINON
Géomètres Experts DPLG
Ancien cabinet DE LEMPS-THIVEND
8 bis Rue du Montal, 42110 FEURS
Tél : 04 77 26 15 86, Fax : 04 77 27 05 97
scp.pigeon.toinon@wanadoo.fr
Dossier 15067



