PLAN PROVISOIRE

Département de la loire

Commune de PONCINS

Lieu dit "Petit Noel"

Propriété de

la SNC VILLENEUVE

PLAN DU LOT 1

Echelle: 1/250

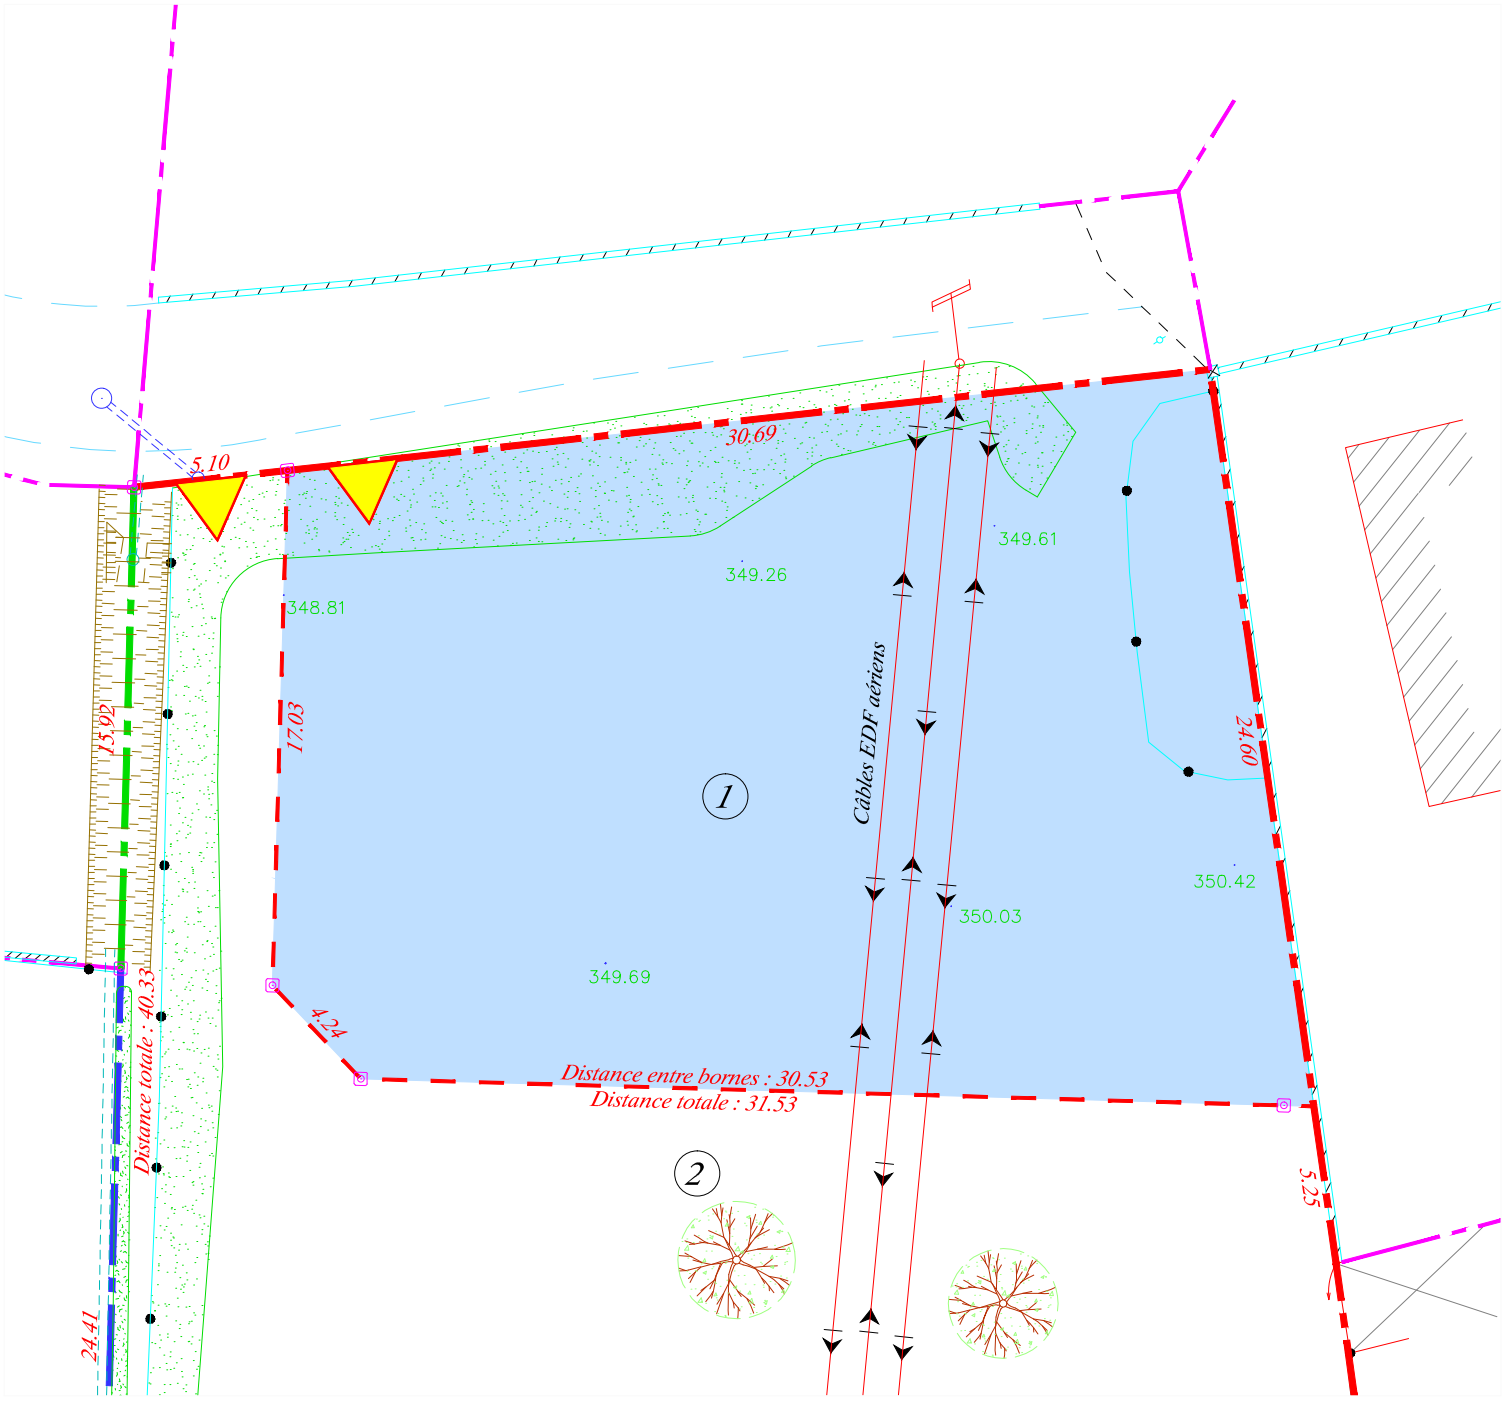

LEGENDE

- BORNE OGE
- 12.10 DISTANCES ENTRE POINTS
- LIMITE DIVISOIRE
- 100.00 ALTITUDE TERRAIN NATUREL DU 02.05.2023

ACCES

Application approximative du plan cadastral

Dressé le 03 07 2023 par la SCP Christophe PIGEON - Christian TOINON
Géomètres Experts DPLG
Ancien cabinet DE LEMPS-THIVEND
8 bis Rue du Montal, 42110 FEURS
Tél : 04 77 26 15 86, Fax : 04 77 27 05 97
contact@ge-feurs.fr

Dossier 16518

REFERENCES CADASTRALES

Section AC n°53p - 719m²

0 2.5 5 7.5 10 12.5m