Département de la loire

Commune de PONCINS

Lieu dit "Petit Noel"

Propriété de

la SNC VILLENEUVE

PLAN DU LOT 2

Echelle: 1/250

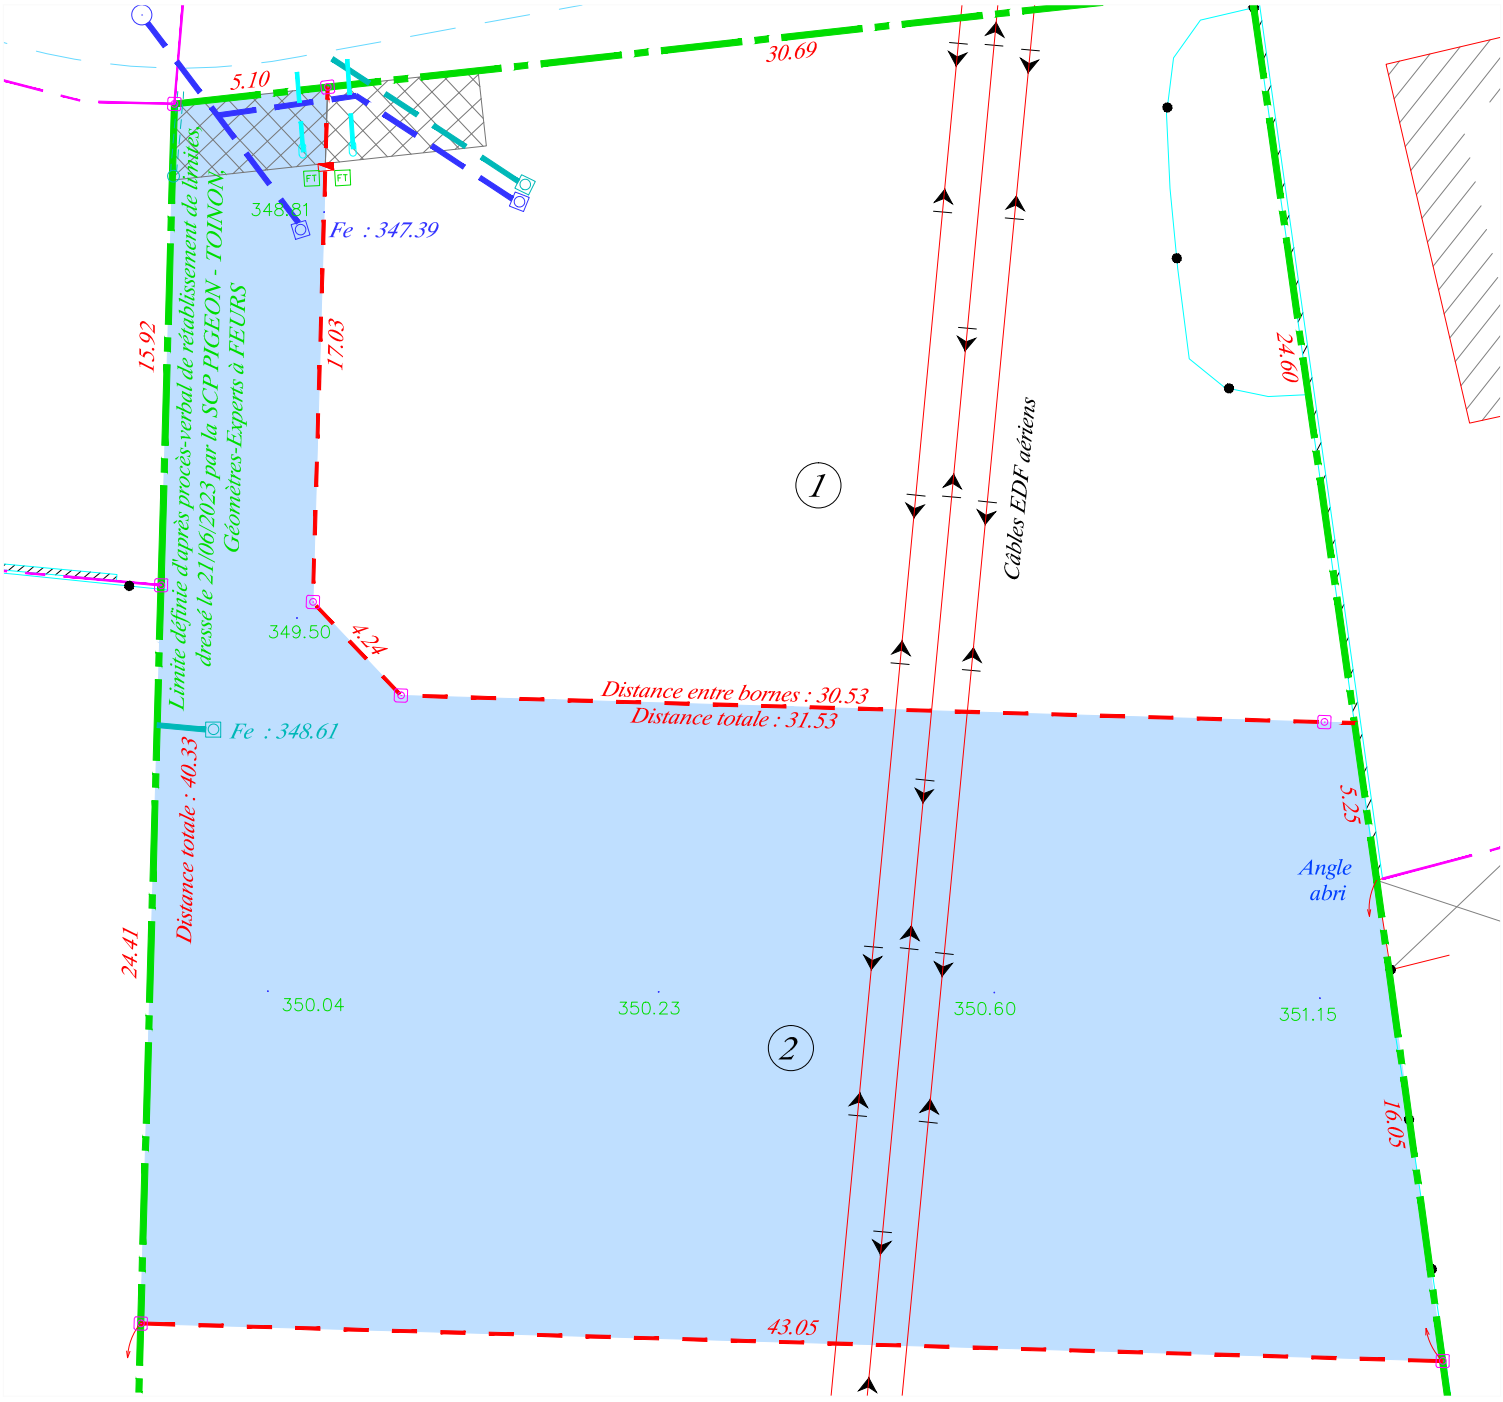

LEGENDE

- BORNE OGE
- 12.10 DISTANCES ENTRE POINTS
- LIMITE DIVISOIRE définie d'après plan de division, dressé le 26/09/2023 par la SCP PIGEON-TOINON
- 100.00 ALTITUDE TERRAIN NATUREL DU 02.05.2023
- ACCES

LEGENDE DES RÉSEAUX REALISES

- Regard individuel EAU POTABLE
- Regard individuel EAU USEE
- Regard individuel EAU PLUVIALE
- REGARD FIBRE
- Bouche à clé
- Coffret ERDF

Dressé le 21 03 2024 par la SCP Christophe PIGEON - Christian TOINON
Géomètres Experts DPLG
Ancien cabinet DE LEMPS-THIVEND
8 bis Rue du Montal, 42110 FEURS
Tél : 04 77 26 15 86, Fax : 04 77 27 05 97
contact@ge-feurs.fr
Dossier 16518

REFERENCES CADASTRALES

Section AC n°386 - 971m²

0 2.5 5 7.5 10 12.5m