Département de la Loire

Commune de PONCINS

Lieu-dit "CHAMP DE FOIRE"

Propriété de la SNC VILLENEUVE

Lotissement "Le Clos Marie-Antoinette III"

PLAN DU LOT N°8

Echelle: 1/250

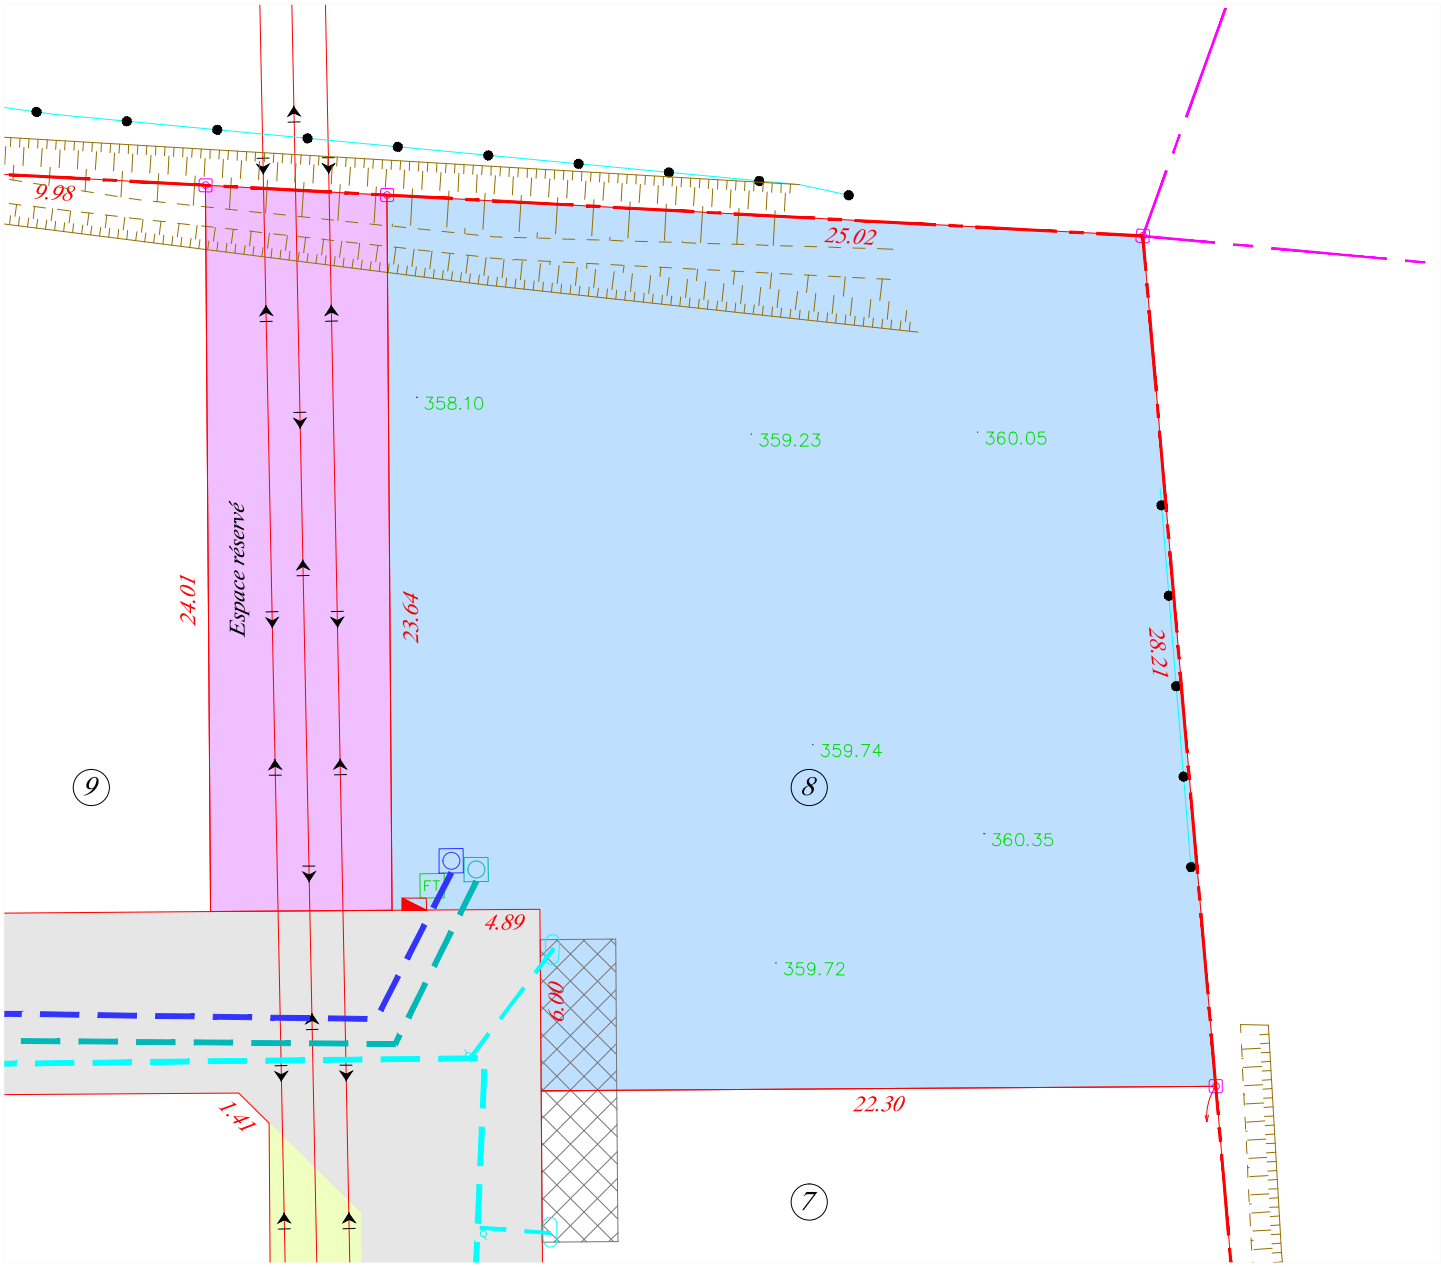

LEGENDE	
⊙	BORNE OGE
12.10	DISTANCES ENTRE POINTS
	LIMITE DU LOT
100.00	ALTITUDE TERRAIN NATUREL DU 24.02.2022
	ACCES

LEGENDE DES RÉSEAUX REALISES

- RESEAU EAUX PLUVIALES
- RESEAU EAUX USEES
- EAU POTABLE (Regard individuel)
- EAU USEE (Regard individuel)
- EAU PLUVIALE (Regard individuel)
- FT REGARD FIBRE
- Coffret ERDF

Dressé le 11 07 2023 par la SCP Christophe PIGEON - Christian TOINON
Géomètres Experts DPLG
Ancien cabinet DE LEMPS-THIVEND
8 bis Rue du Montal, 42110 FEURS
Tél : 04 77 26 15 86, Fax : 04 77 27 05 97
scp.pigeon.toinon@wanadoo.fr
Dossier 16209

REFERENCES CADASTRALES

Section AC n°366 - 723m²

0 2.5 5 7.5 10 12.5m