


Département de la Loire
 Commune de PONCINS
 Lieu dit "CHAMP DE FOIRE"
 Propriété de la SNC VILLENEUVE
 LOTISSEMENT
 "Le clos Marie-Antoinette III"
PLAN DE DIVISION

Echelle: 1/500

PLAN PROVISOIRE

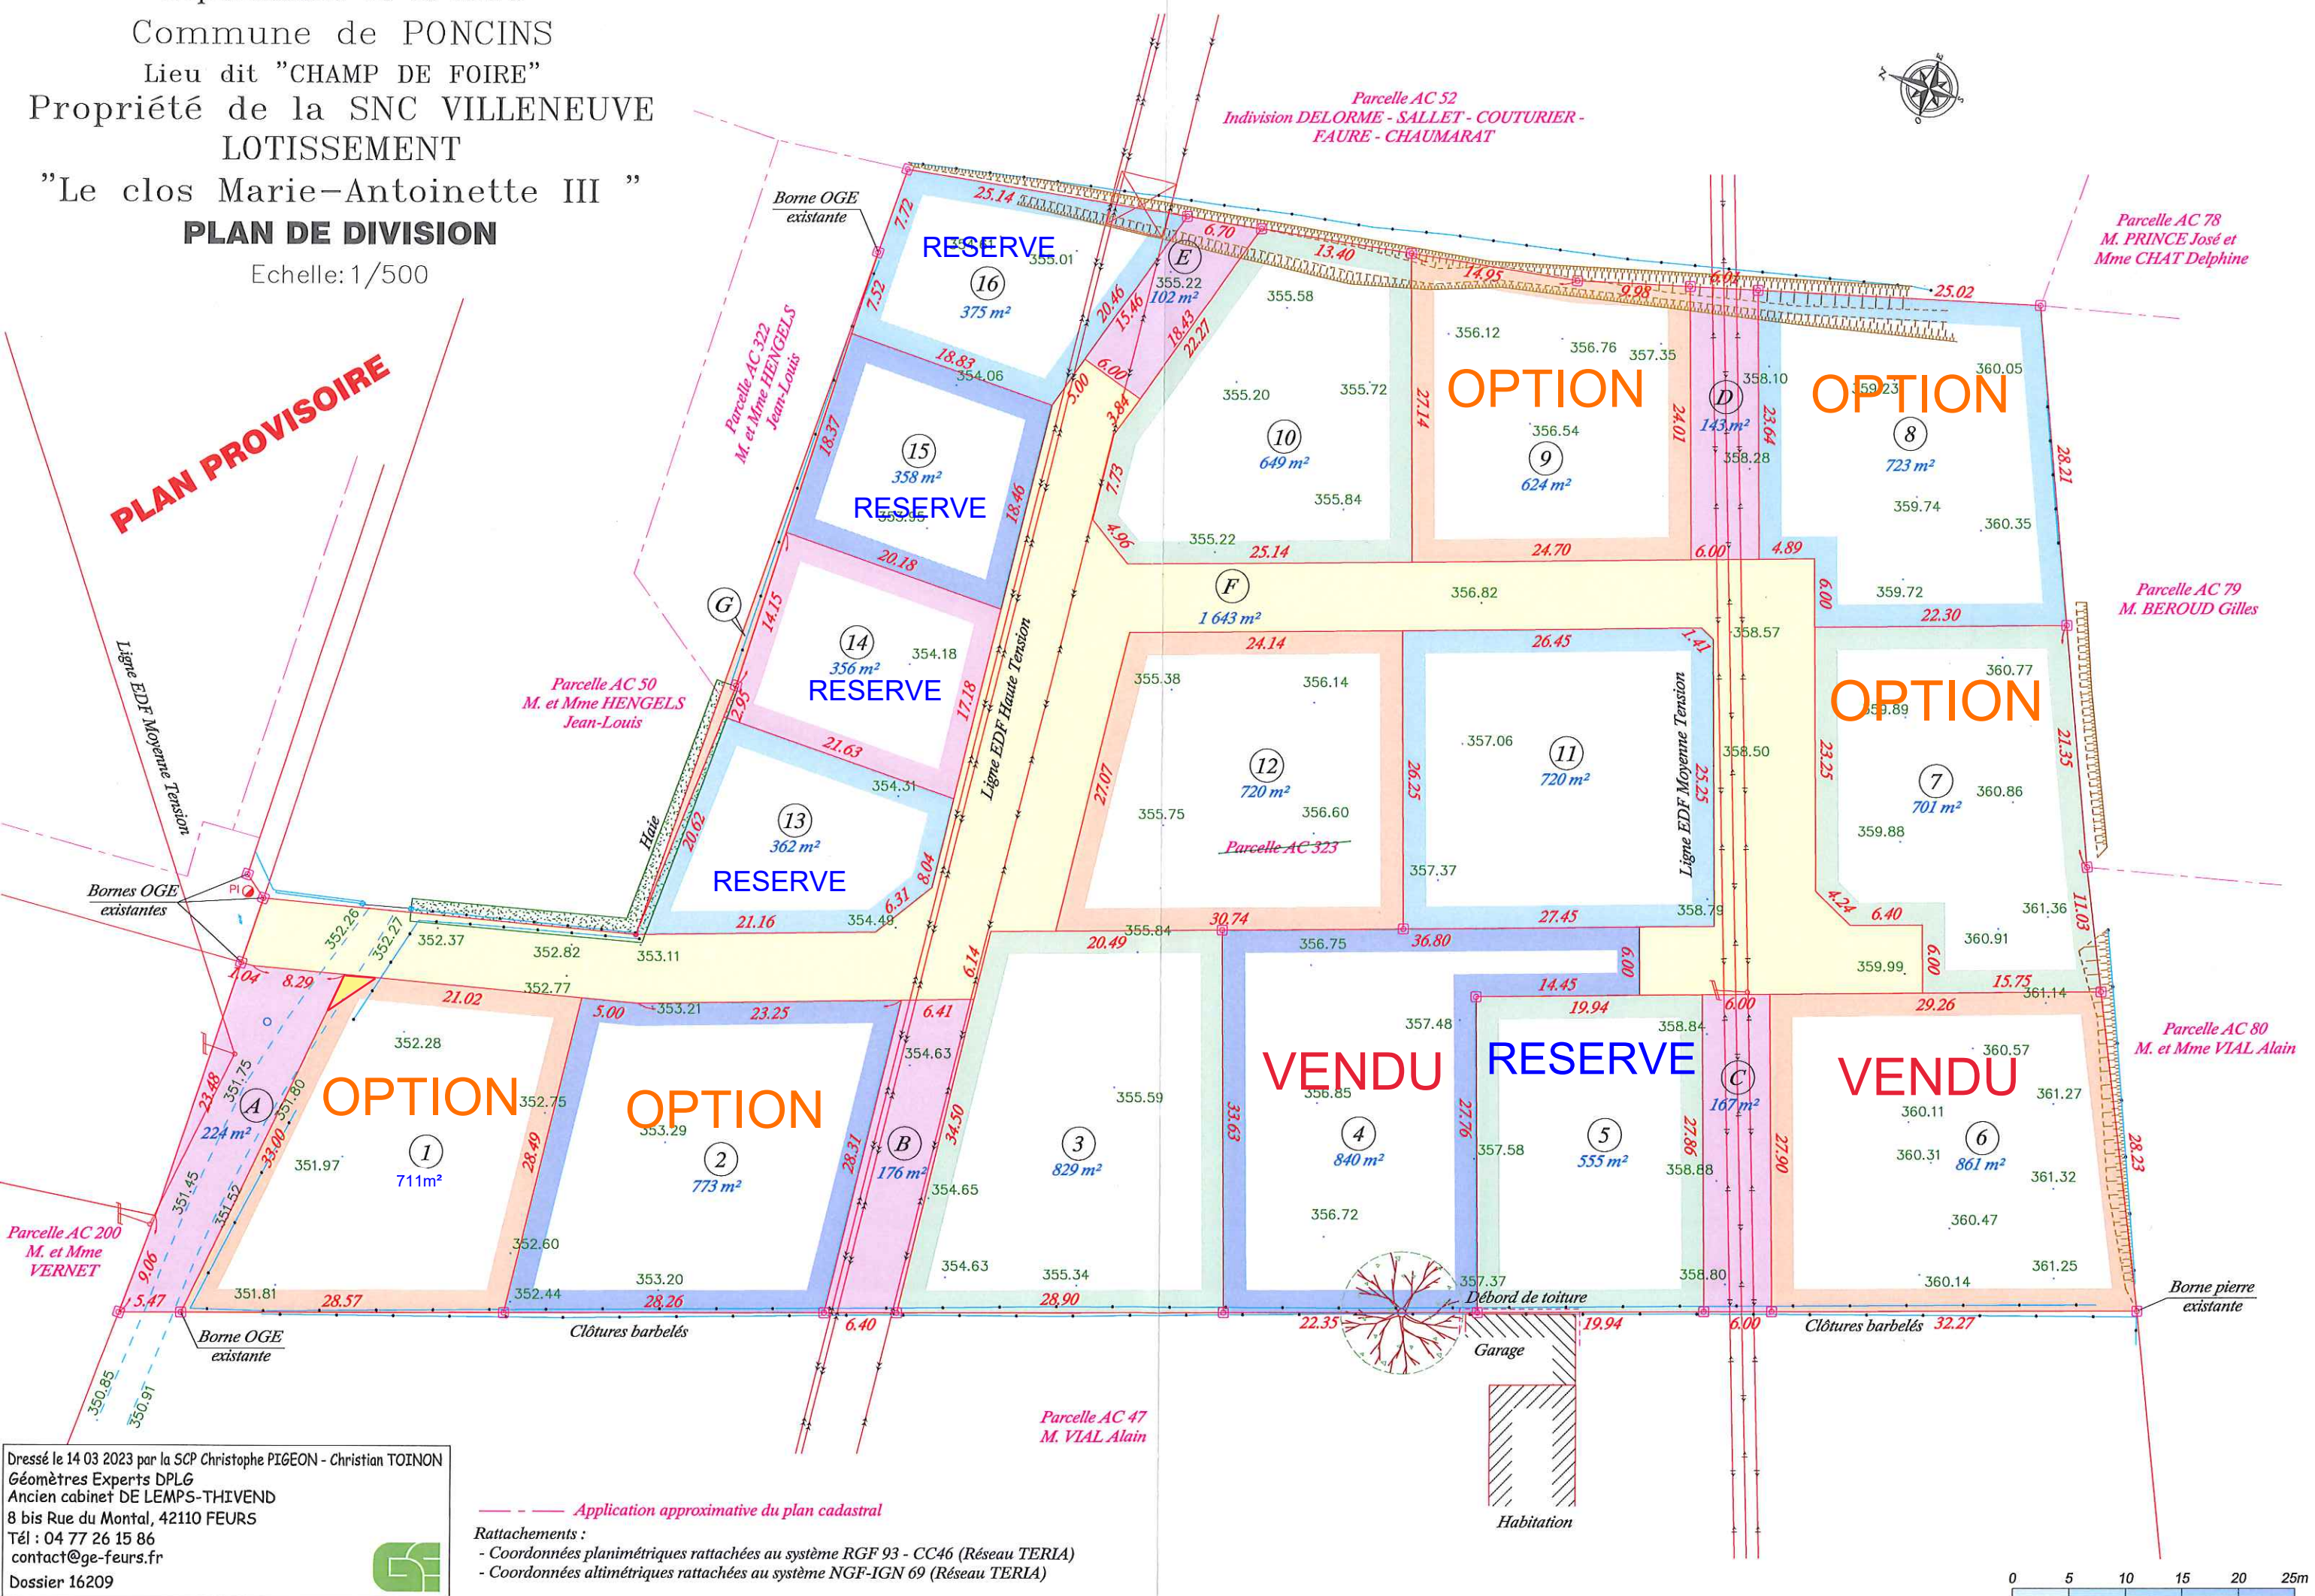

Dressé le 14 03 2023 par la SCP Christophe PIGEON - Christian TOINON
 Géomètres Experts DPLG
 Ancien cabinet DE LEMPS-THIVEND
 8 bis Rue du Montal, 42110 FEURS
 Tél : 04 77 26 15 86
 contact@ge-feurs.fr
 Dossier 16209



--- Application approximative du plan cadastral
 Rattachements :
 - Coordonnées planimétriques rattachées au système RGF 93 - CC46 (Réseau TERIA)
 - Coordonnées altimétriques rattachées au système NGF-IGN 69 (Réseau TERIA)

