


Département de la Loire
Commune de PONCINS
Lieu dit "CHAMP DE FOIRE"
Propriété de la SNC VILLENEUVE
LOTISSEMENT

"Le clos Marie-Antoinette III "

PLAN DE DIVISION

Echelle: 1/500

PLAN PROVISOIRE

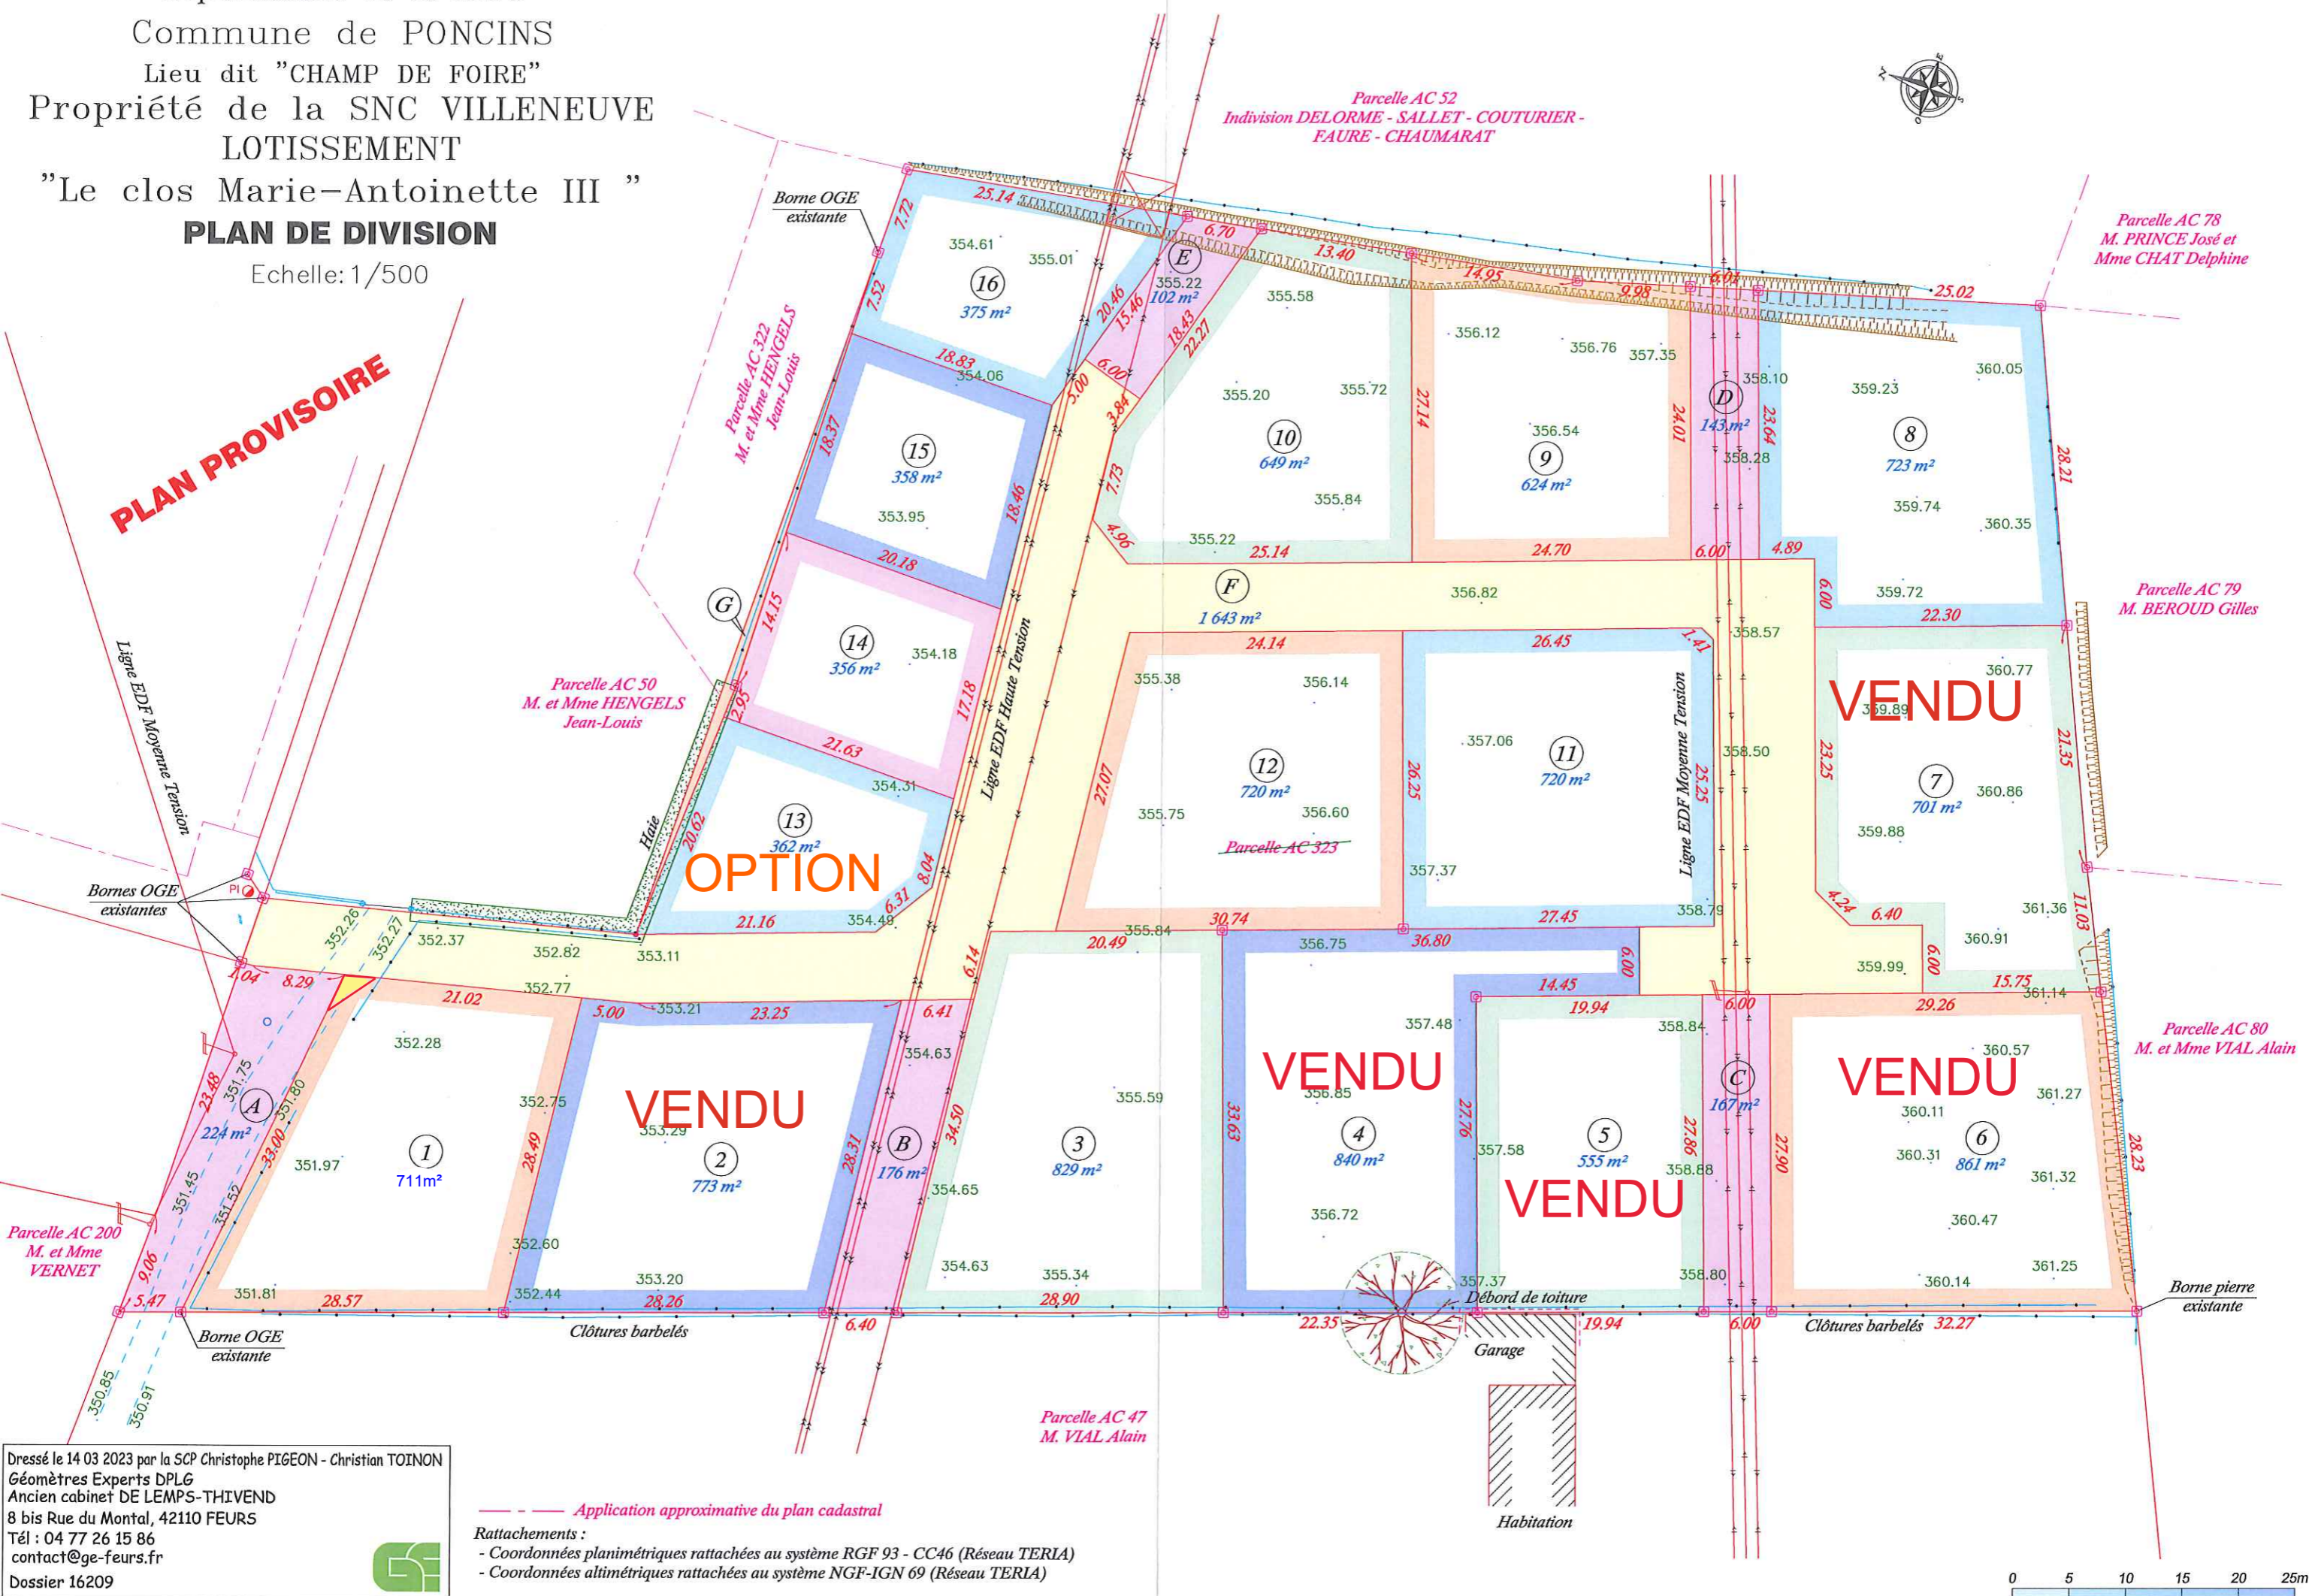

Dressé le 14 03 2023 par la SCP Christophe PIGEON - Christian TOINON
Géomètres Experts DPLG
Ancien cabinet DE LEMPS-THIVEND
8 bis Rue du Montal, 42110 FEURS
Tél : 04 77 26 15 86
contact@ge-feurs.fr
Dossier 16209



--- Application approximative du plan cadastral
Rattachements :
- Coordonnées planimétriques rattachées au système RGF 93 - CC46 (Réseau TERIA)
- Coordonnées altimétriques rattachées au système NGF-IGN 69 (Réseau TERIA)

