
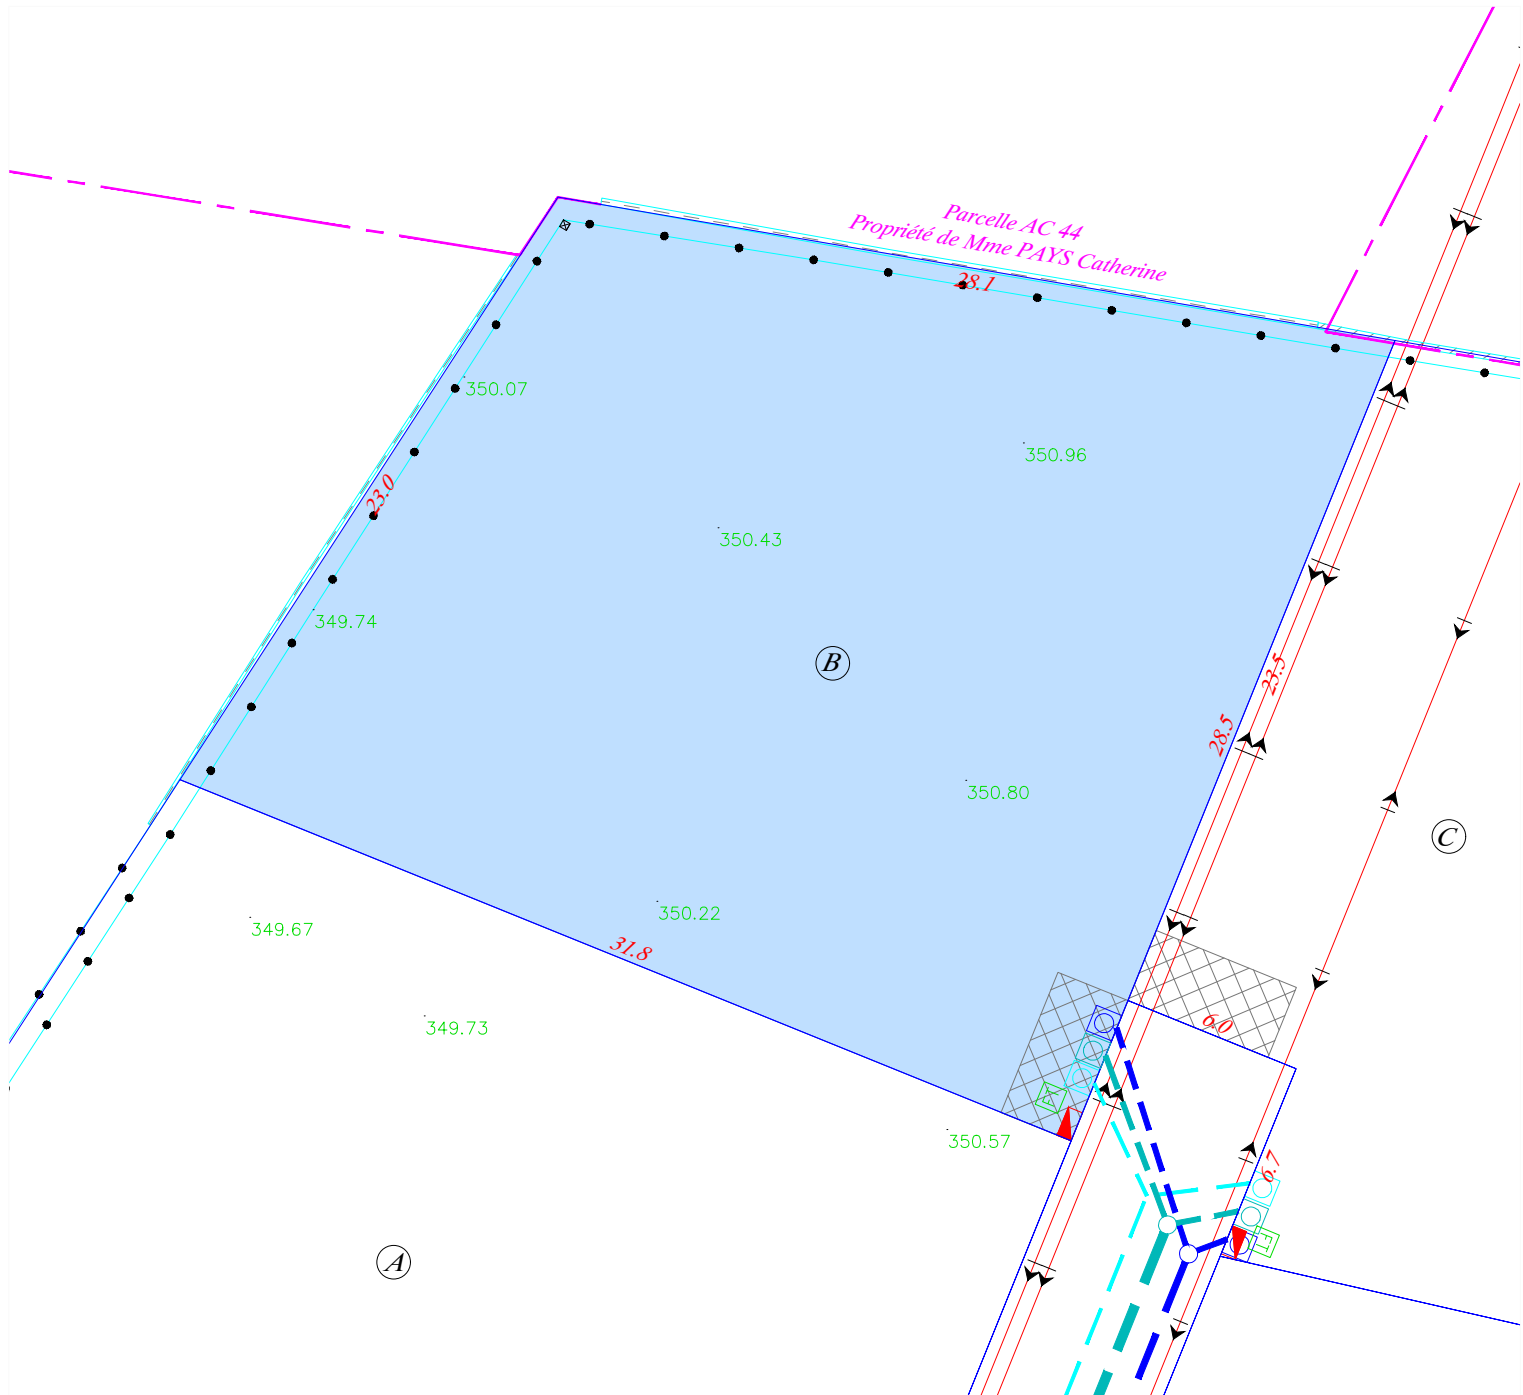


Département de la Loire
Commune de PONCINS
Lieu dit "Champ de Foire"
Propriété de la SNC VILLENEUVE
Lotissement "Domaine de la Poterie"
PLAN DU LOT B

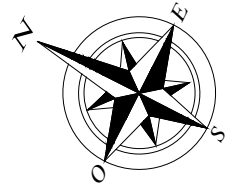

LEGENDE

-  BORNE OGE
- 12.10 DISTANCES ENTRE POINTS
- LIMITE DU LOT

393.00

ALTITUDE TERRAIN NATUREL DU 16.01.2025



LEGENDE DES RÉSEAUX PROJETES

-  Regard individuel EAU POTABLE
-  Regard individuel EAU USEE
-  Regard individuel EAU PLUVIALE
-  REGARD FIBRE
-  Bouche à clé
-  *Coffret ERDF*

Dressé le 02 12 2025 par la SELARL GEOGARANTS

Christophe PIGEON

Christian TOINON

Thomas PIGEON

Ancien cabinet DE LEMPS-THIVEND

8 bis, rue du Montal - 42110 - FEURS

Tél : 04 77 26 15 86

contact@geogarants.fr

Dossier 16942



REFERENCES CADASTRALES

Section AC n° - 750m²

