



PLAN PROVISOIRE

Département de la Loire
Commune de PONCINS

Lieu dit "Champ de Foire"
Propriété de la SNC VILLENEUVE
Lotissement "Domaine de la Poterie"

PLAN DU LOT D

Echelle: 1/250

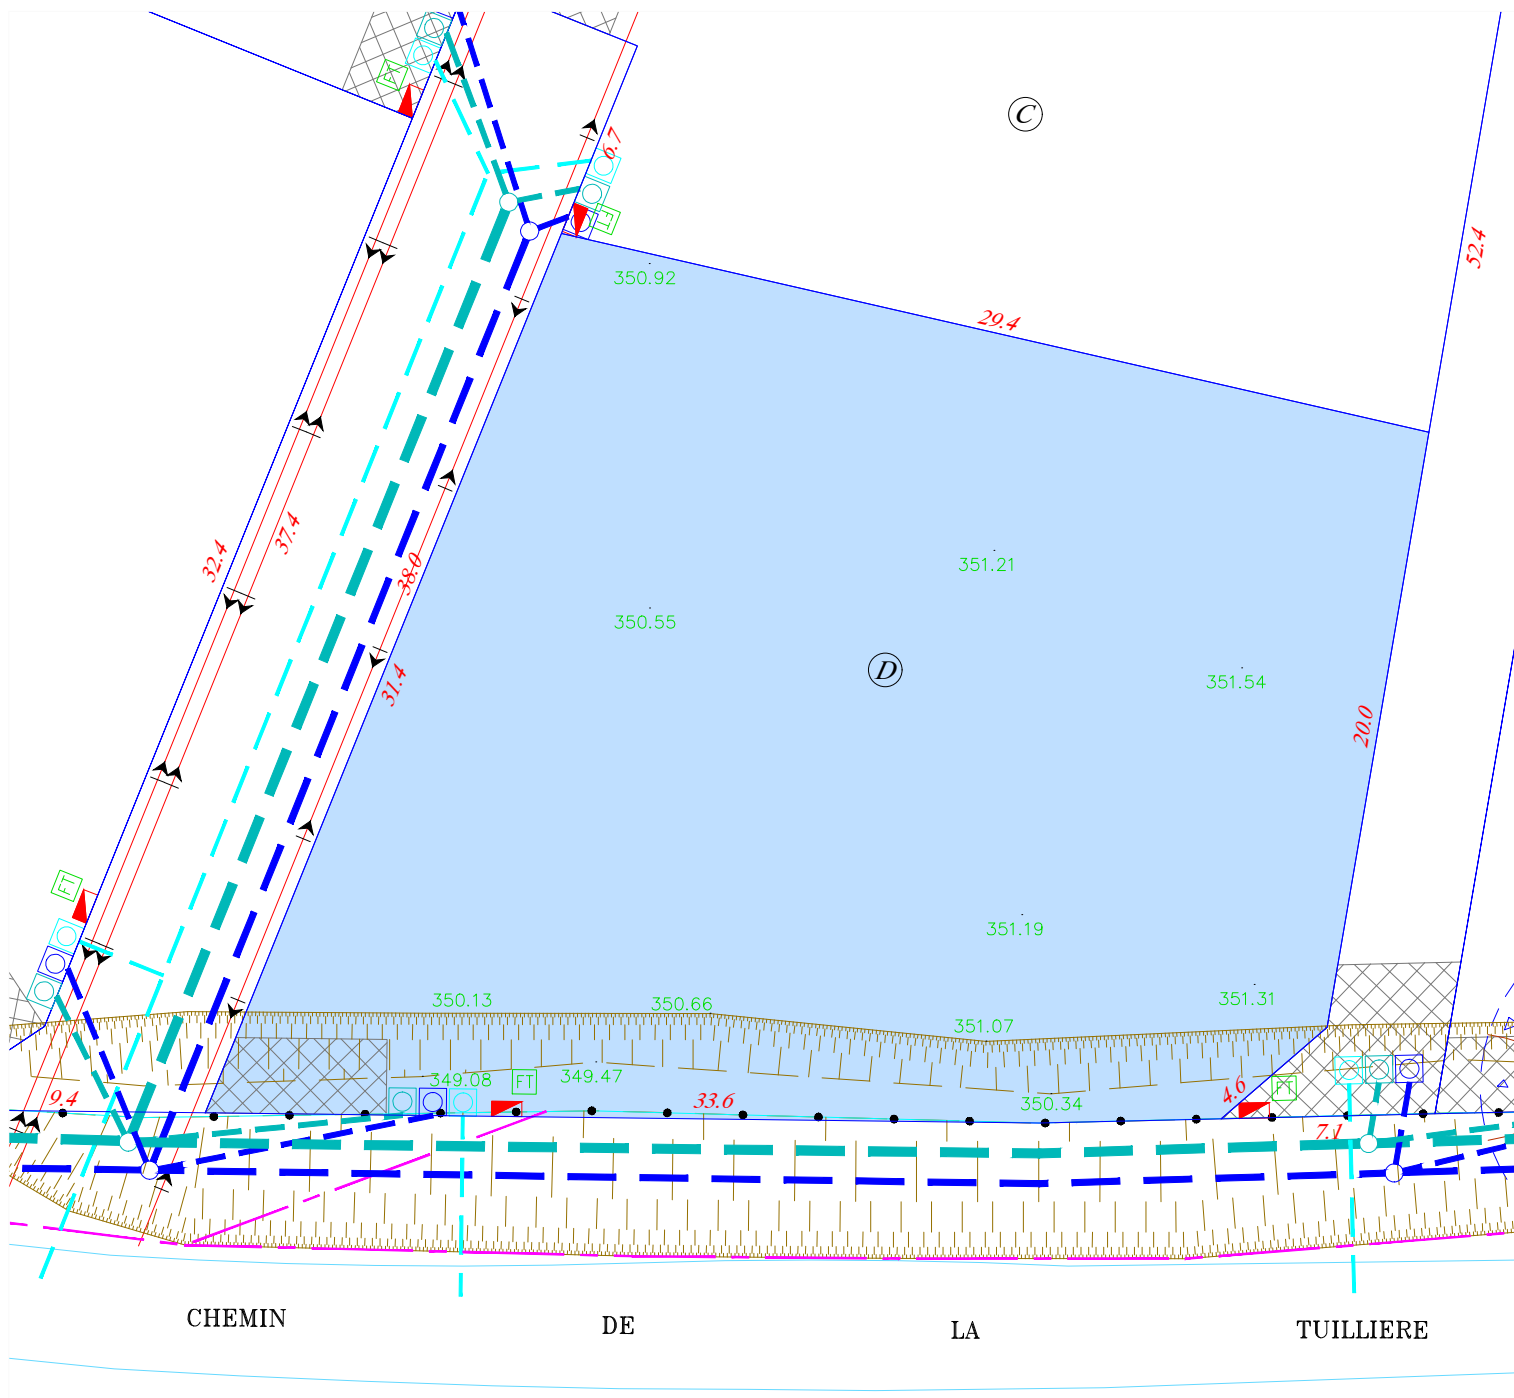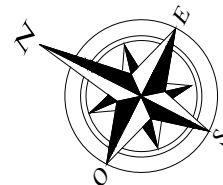

LEGENDE



BORNE OGE

12.10

DISTANCES ENTRE POINTS

LIMITE DU LOT

393.00

ALTITUDE TERRAIN NATUREL DU 16.01.2025



ACCES

LEGENDE DES RÉSEAUX PROJETES



Regard individuel EAU POTABLE



Regard individuel EAU USEE



Regard individuel EAU PLUVIALE



REGARD FIBRE



Bouche à clé



Coffret ERDF

Dressé le 02 12 2025 par la SELARL GEOGARANTS

Christophe PIGEON

Christian TOINON

Thomas PIGEON

Ancien cabinet DE LEMPS-THIVEND

8 bis, rue du Montal - 42110 - FEURS

Tél : 04 77 26 15 86

contact@geogarants.fr

Dossier 16942



REFERENCES CADASTRALES

Section AC n° - 870m²

