PLAN PROVISOIRE

Département de la loire

Commune de PONCINS

Lieu dit "Champ de Foire"

Propriété de la SNC VILLENEUVE

Lotissement "Domaine de la Poterie"

PLAN DU LOT H

Echelle: 1/250

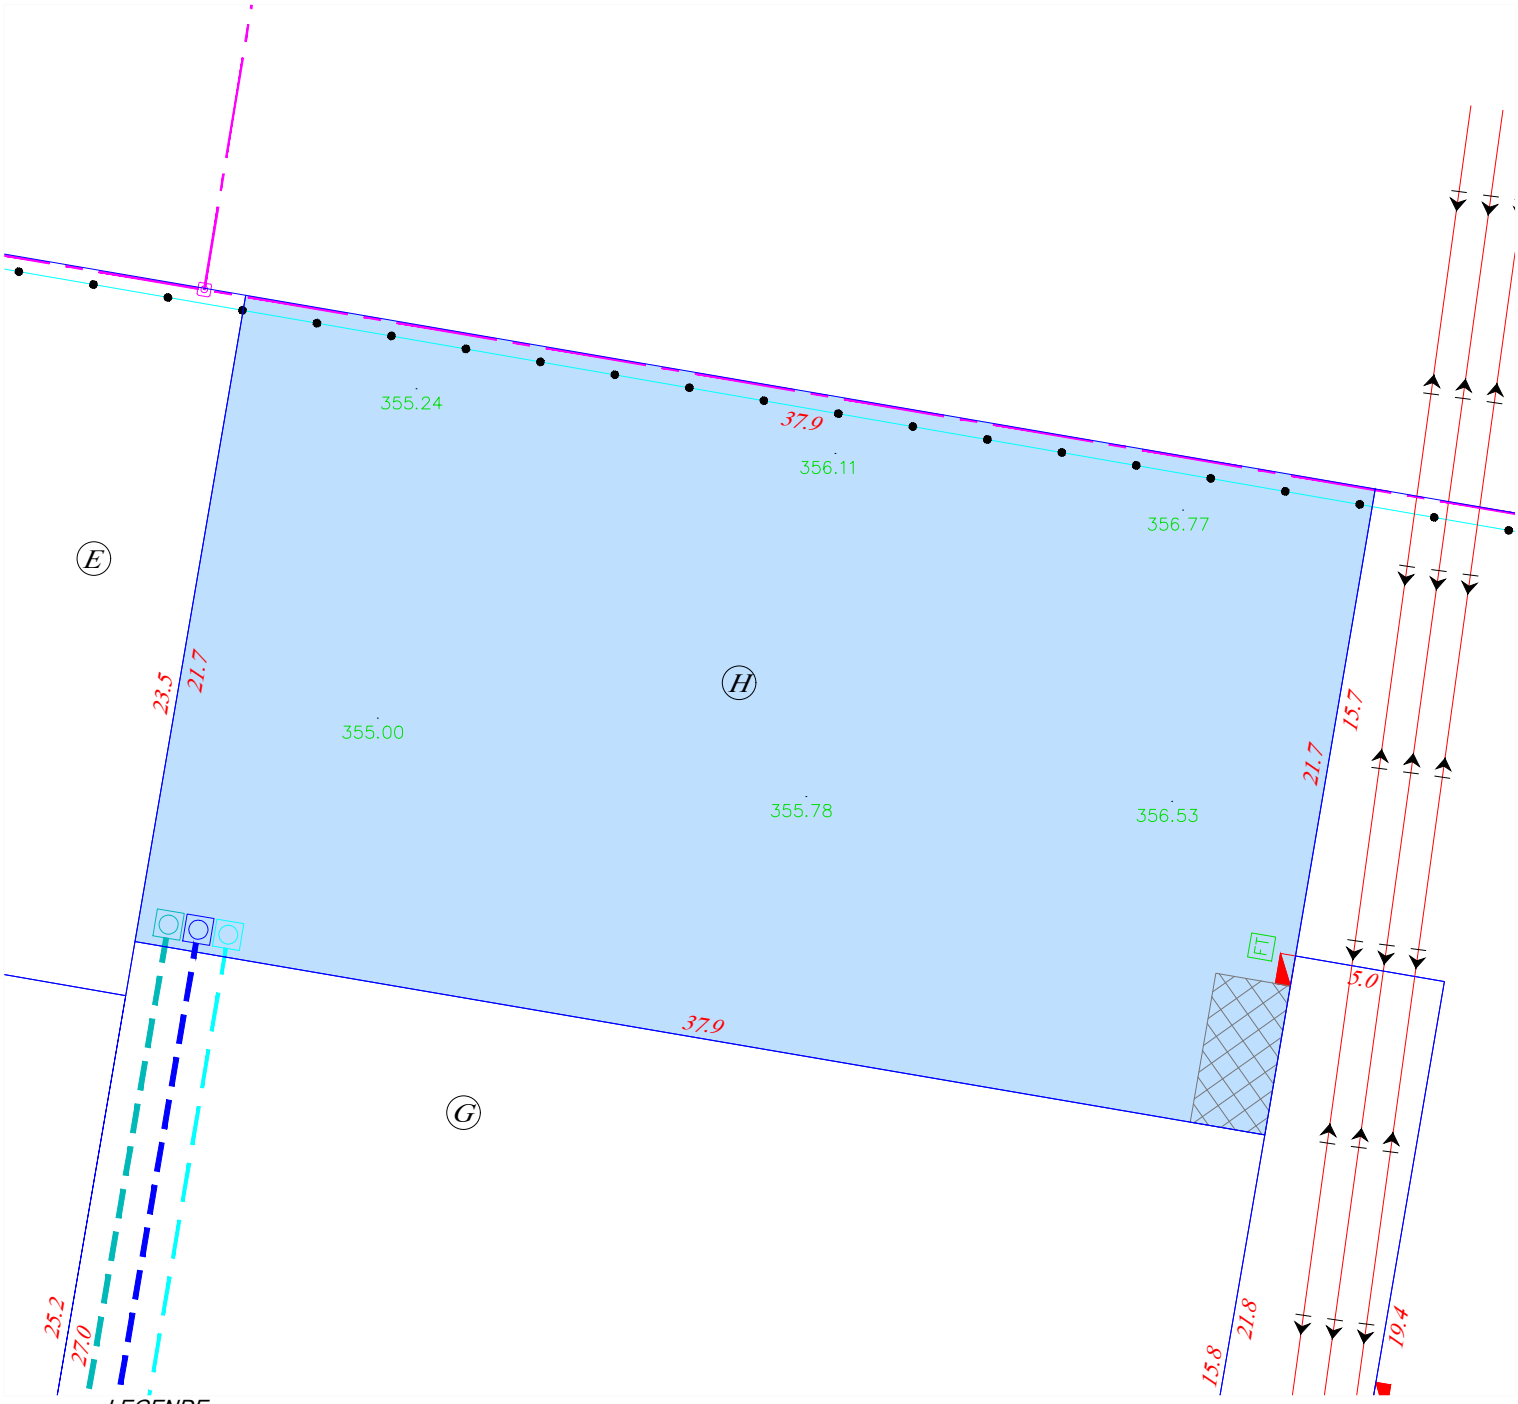

LEGENDE

BORNE OGE

12.10 DISTANCES ENTRE POINTS

LIMITE DU LOT

393.00 ALTITUDE TERRAIN NATUREL DU 16.01.2025

ACCES

LEGENDE DES RÉSEAUX PROJETES

Regard individuel EAU POTABLE

Regard individuel EAU USEE

Regard individuel EAU PLUVIALE

FT REGARD FIBRE

Bouche à clé

Coffret ERDF

Dressé le 03 04 2025 par la SELARL GEOGARANTS

Christophe PIGEON

Christian TOINON

Thomas PIGEON

Ancien cabinet DE LEMPS-THIVEND

8 bis, rue du Montal - 42110 - FEURS

Tél : 04 77 26 15 86

contact@geogarants.fr

Dossier 16942

GEOGARANTS Géomètres-Experts

REFERENCES CADASTRALES

Section AC n° - 820m²

0 2.5 5 7.5 10 12.5m