Département de la Loire

Commune de POUILLY-LES-FEURS

Lieu-dit "PRAVIEUX"

Propriété de la SNC VILLENEUVE

Lotissement "DU PECHEU"

PLAN DU LOT N°4

Echelle: 1/250

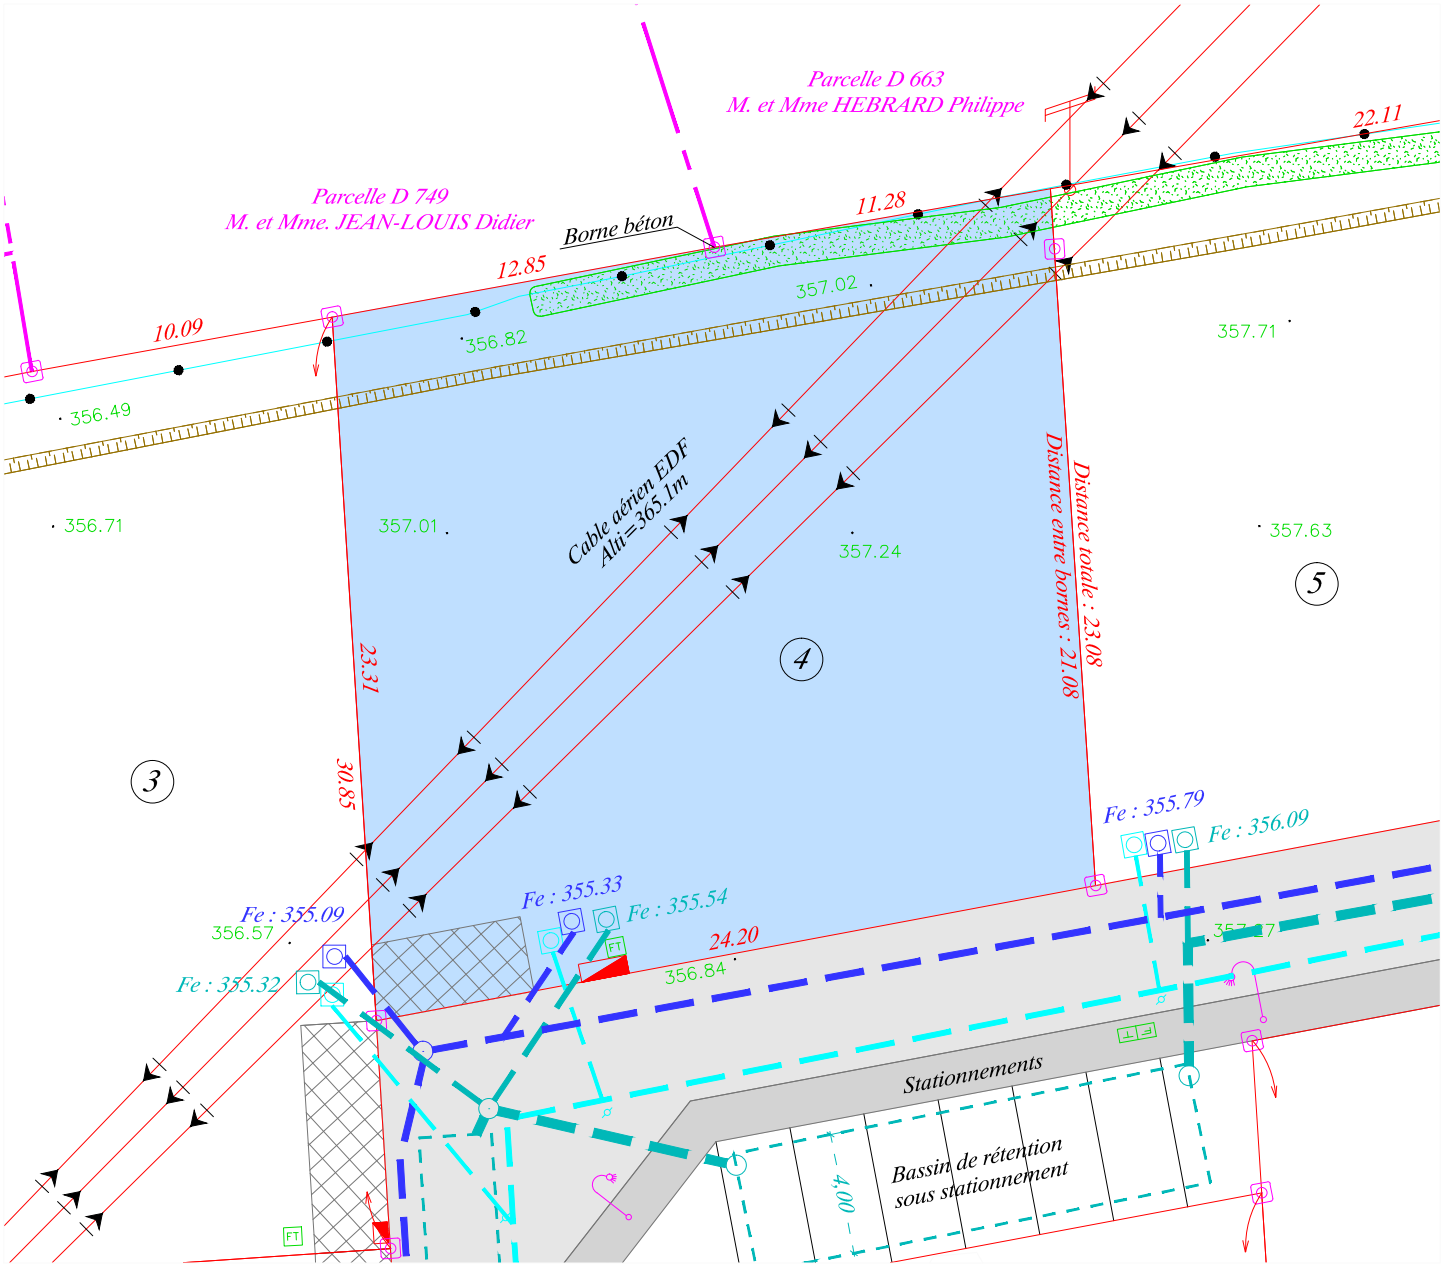

LEGENDE	
	BORNE OGE
12.10	DISTANCES ENTRE POINTS
	LIMITE DU LOT
100.00	ALTITUDE TERRAIN NATUREL
	ACCES RÉALISÉS

LEGENDE DES RÉSEAUX RÉALISÉS	
RESEAU EAUX PLUVIALES	EAU POTABLE (Regard individuel)
RESEAU EAUX USEES	EAU USEE (Regard individuel)
Bouche à clé	EAU PLUVIALE (Regard individuel)
	REGARD FIBRE
	Coffret ERDF

Dressé le 21 04 2022 par la SCP Christophe PIGEON - Christian TOINON
Géomètres Experts DPLG
Ancien cabinet DE LEMPS-THIVEND
8 bis Rue du Montal, 42110 FEURS
Tél : 04 77 26 15 86, Fax : 04 77 27 05 97
scp.pigeon.toinon@wanadoo.fr
Dossier 15978

REFERENCES CADASTRALES

Section D n°978 - 557m²

0 2.5 5 7.5 10 12.5m