Allée.....
"Le Clos Marjolet"
42 110 Civens.

LOTISSEMENT " LE CLOS MARJOLET" Lieu dit " La Grue " - 42110 CIVENS	SNC - VILLENEUVE Le Bourg 42110 SALVIZINET Tel. : 04 77 26 47 64 Fax. : 04 77 26 32 72	Viabilisation de terrains Villeneuve villeneuve.contact@orange.fr
PLAN DE COMPOSITION D'ENSEMBLE	Echelle: 1/1000 ème	Le 24 JUIN 2013

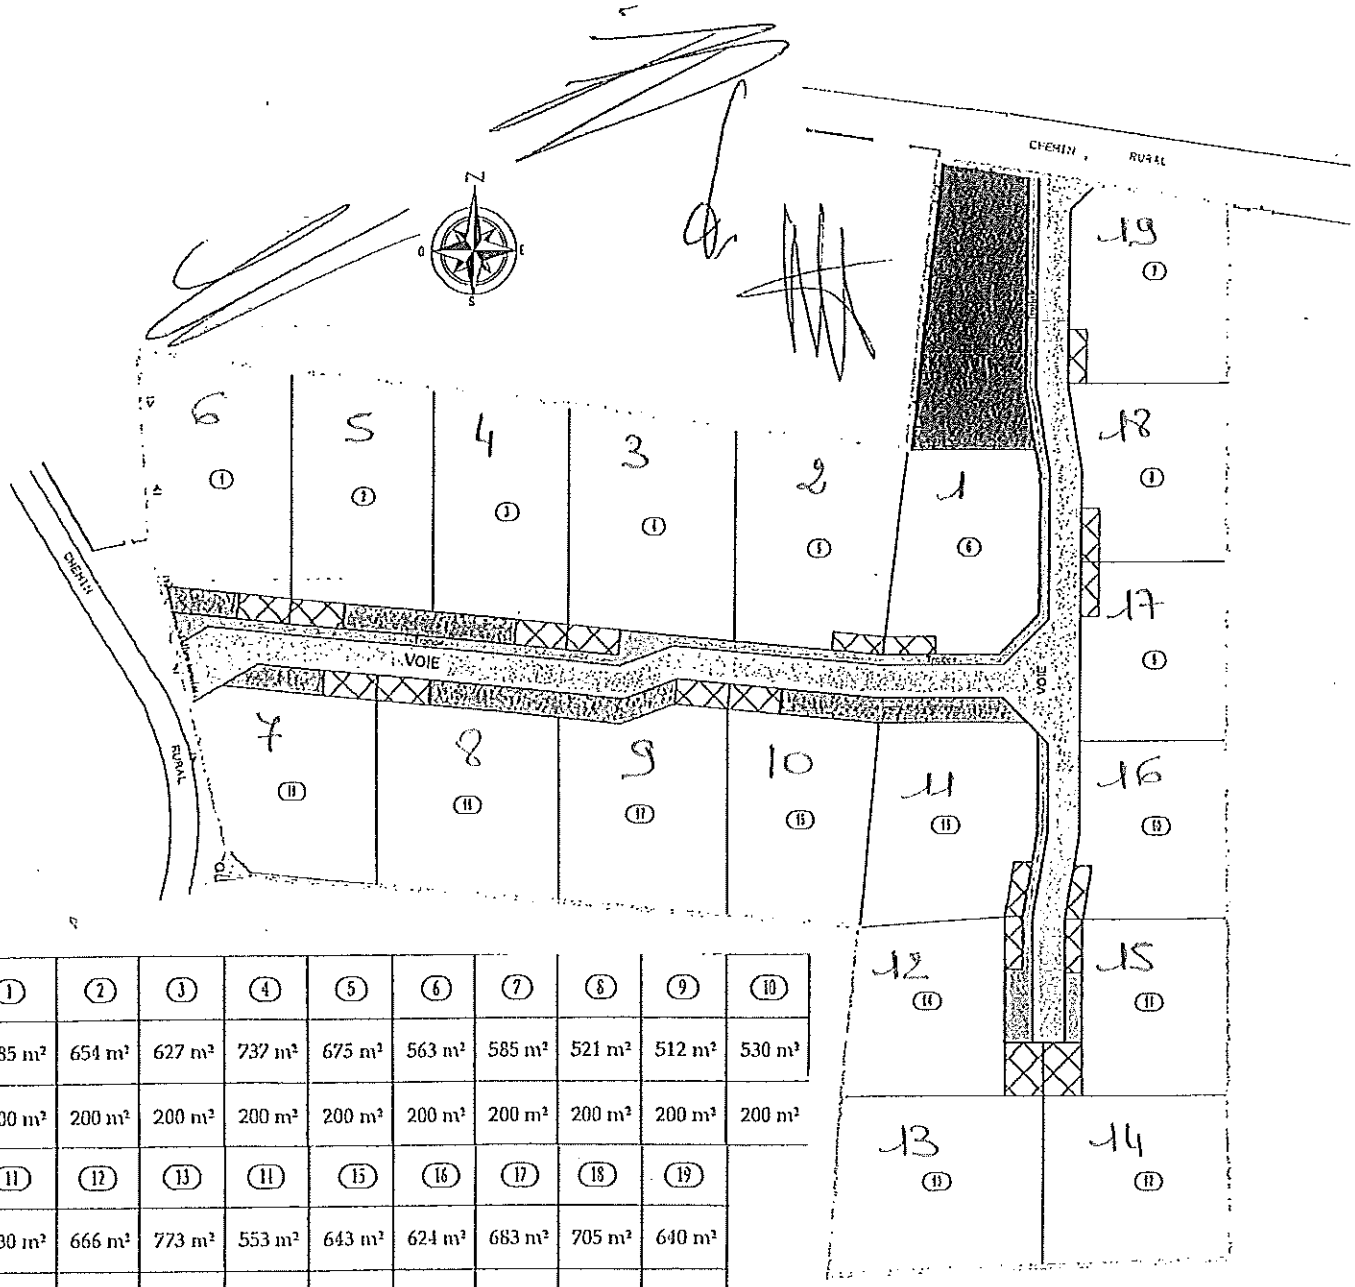

N°LOT	1	2	3	4	5	6	7	8	9	10
SURFACE	685 m²	654 m²	627 m²	737 m²	675 m²	563 m²	585 m²	521 m²	512 m²	530 m²
SURFACE CONSTRUCTIBLE	200 m²	200 m²	200 m²	200 m²	200 m²	200 m²	200 m²	200 m²	200 m²	200 m²

11	12	13	14	15	16	17	18	19
530 m²	666 m²	773 m²	553 m²	643 m²	624 m²	683 m²	705 m²	640 m²
200 m²	200 m²	200 m²	200 m²	200 m²	200 m²	200 m²	200 m²	200 m²