


LOTISSEMENT "LE CLOS MARIE-ANTOINETTE"

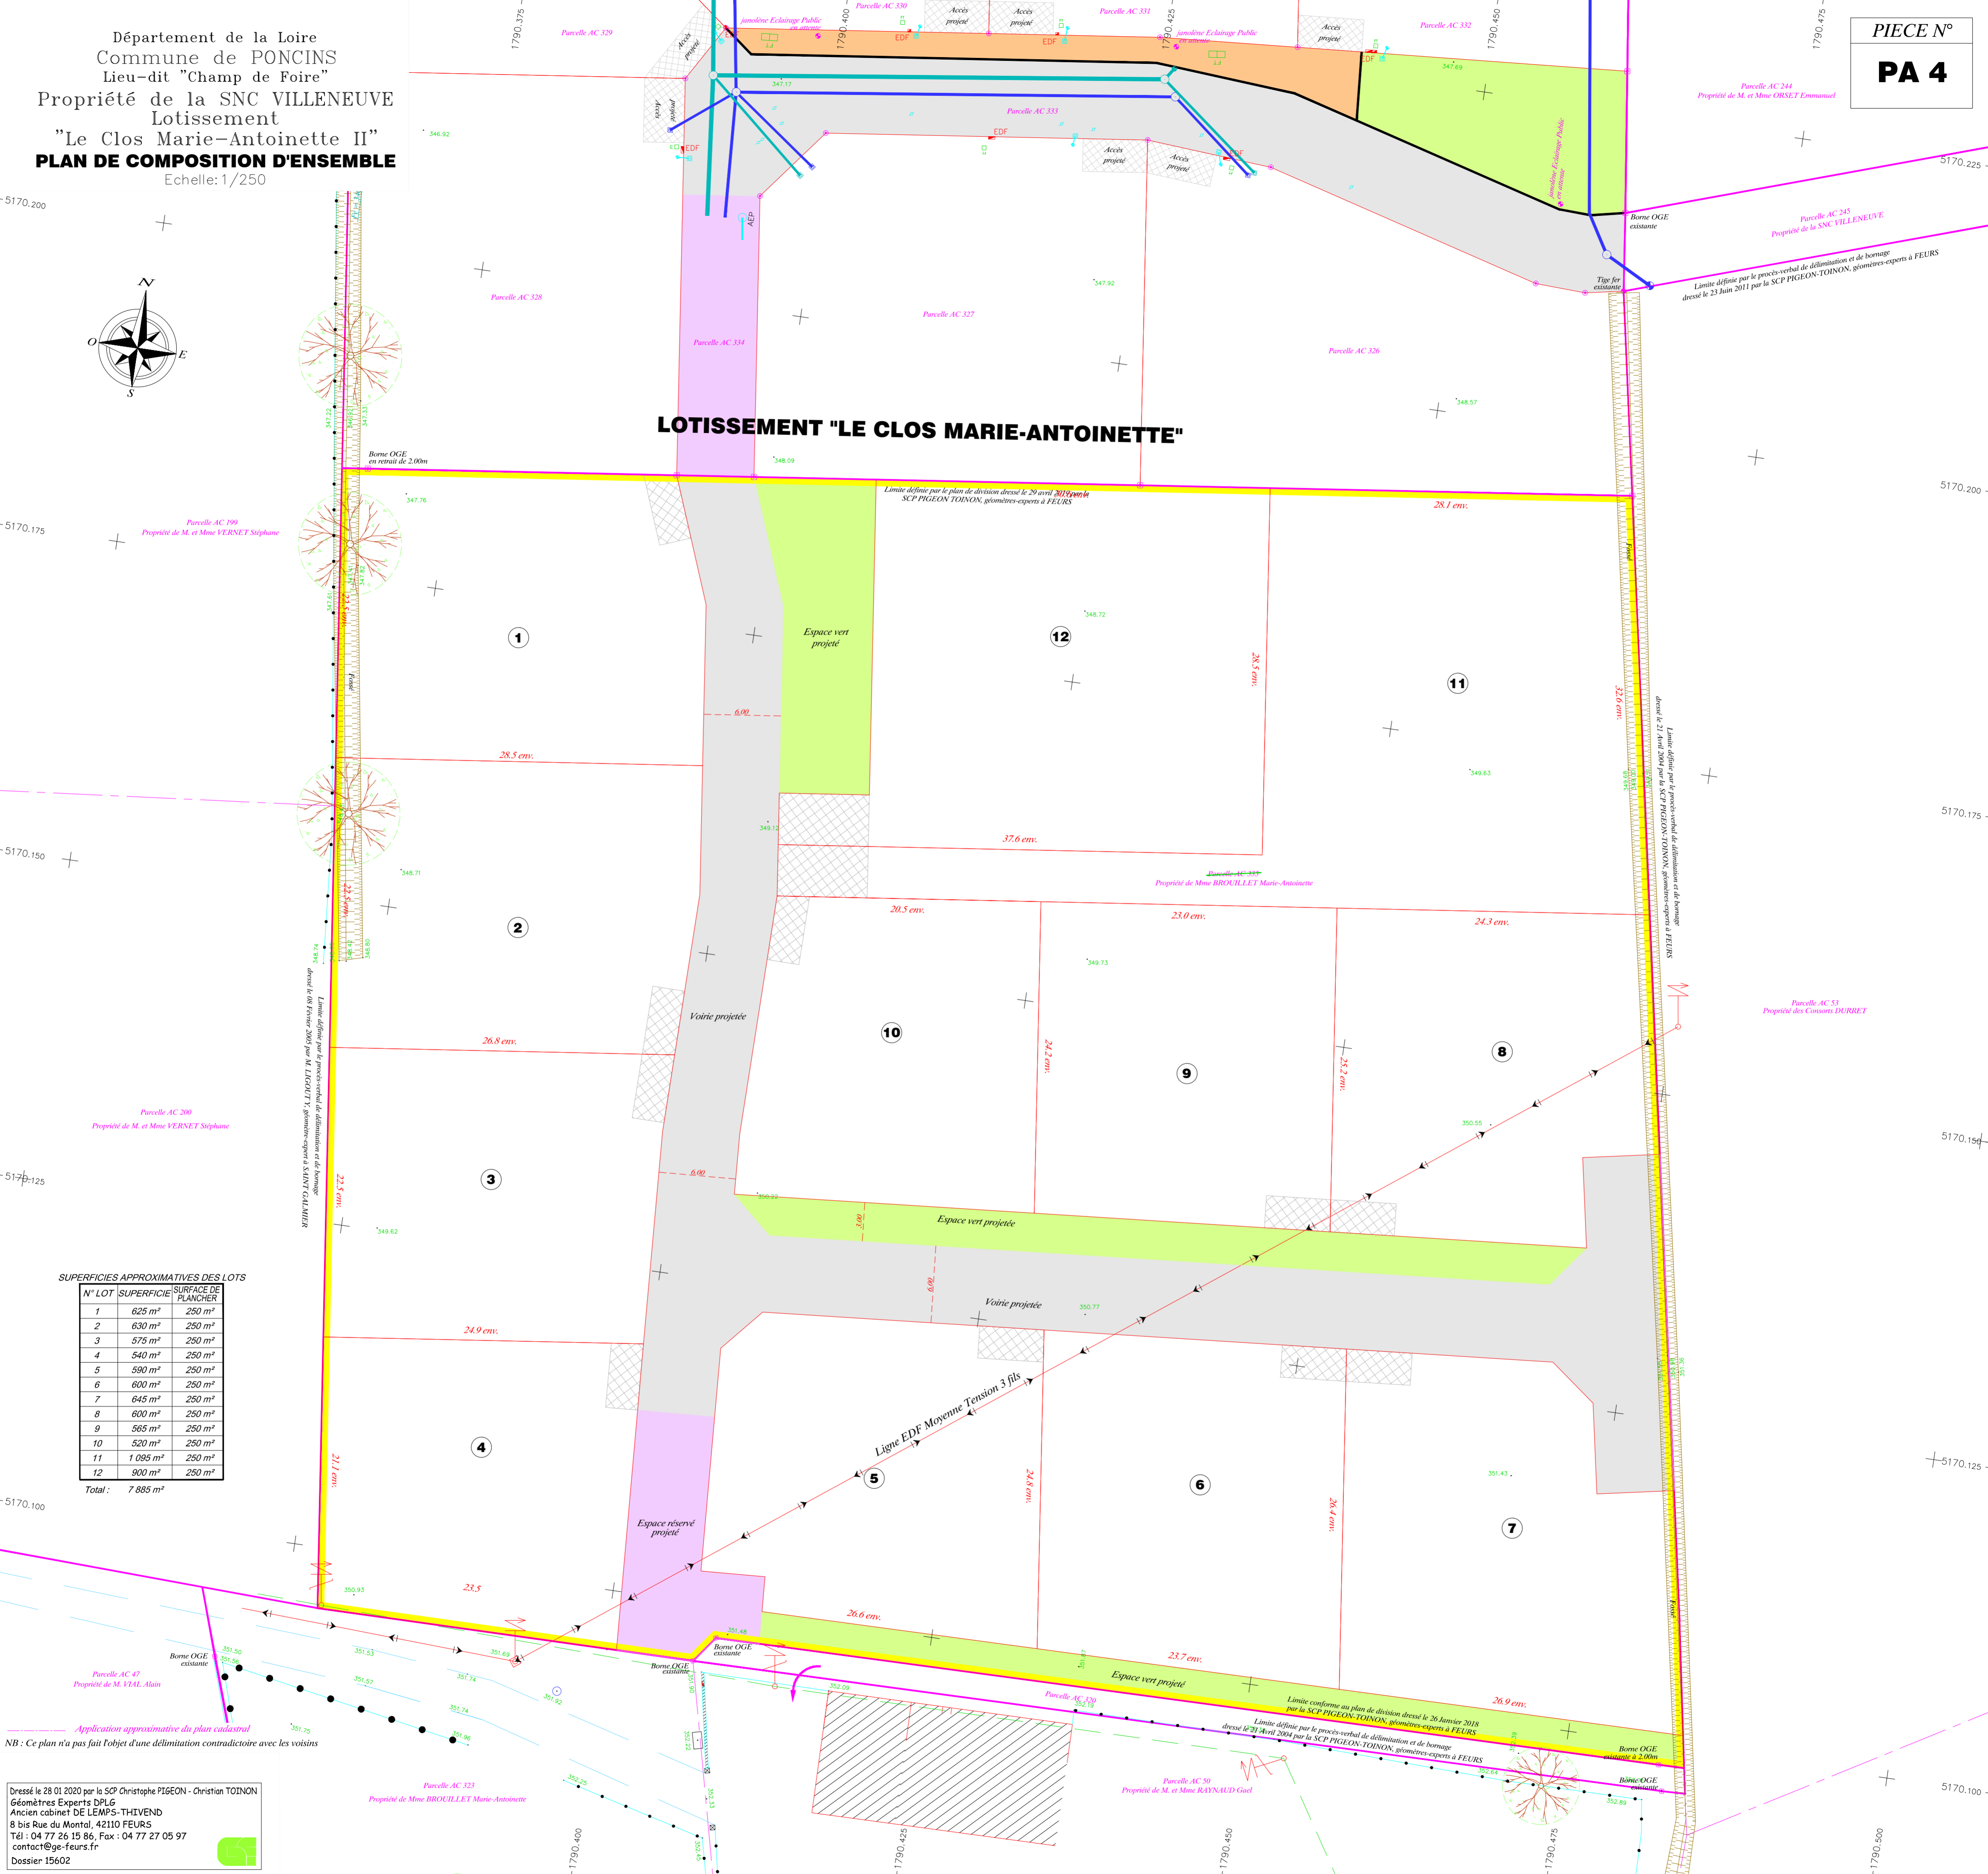

SUPERFICIES APPROXIMATIVES DES LOTS

N° LOT	SUPERFICIE	SURFACE DE PLANCHER
1	625 m ²	250 m ²
2	630 m ²	250 m ²
3	575 m ²	250 m ²
4	540 m ²	250 m ²
5	590 m ²	250 m ²
6	600 m ²	250 m ²
7	645 m ²	250 m ²
8	600 m ²	250 m ²
9	565 m ²	250 m ²
10	520 m ²	250 m ²
11	1 095 m ²	250 m ²
12	900 m ²	250 m ²
Total :	7 885 m²	

NB : Ce plan n'a pas fait l'objet d'une délimitation contradictoire avec les voisins