


PLAN DU LOT N°1

Echelle : 1/200°

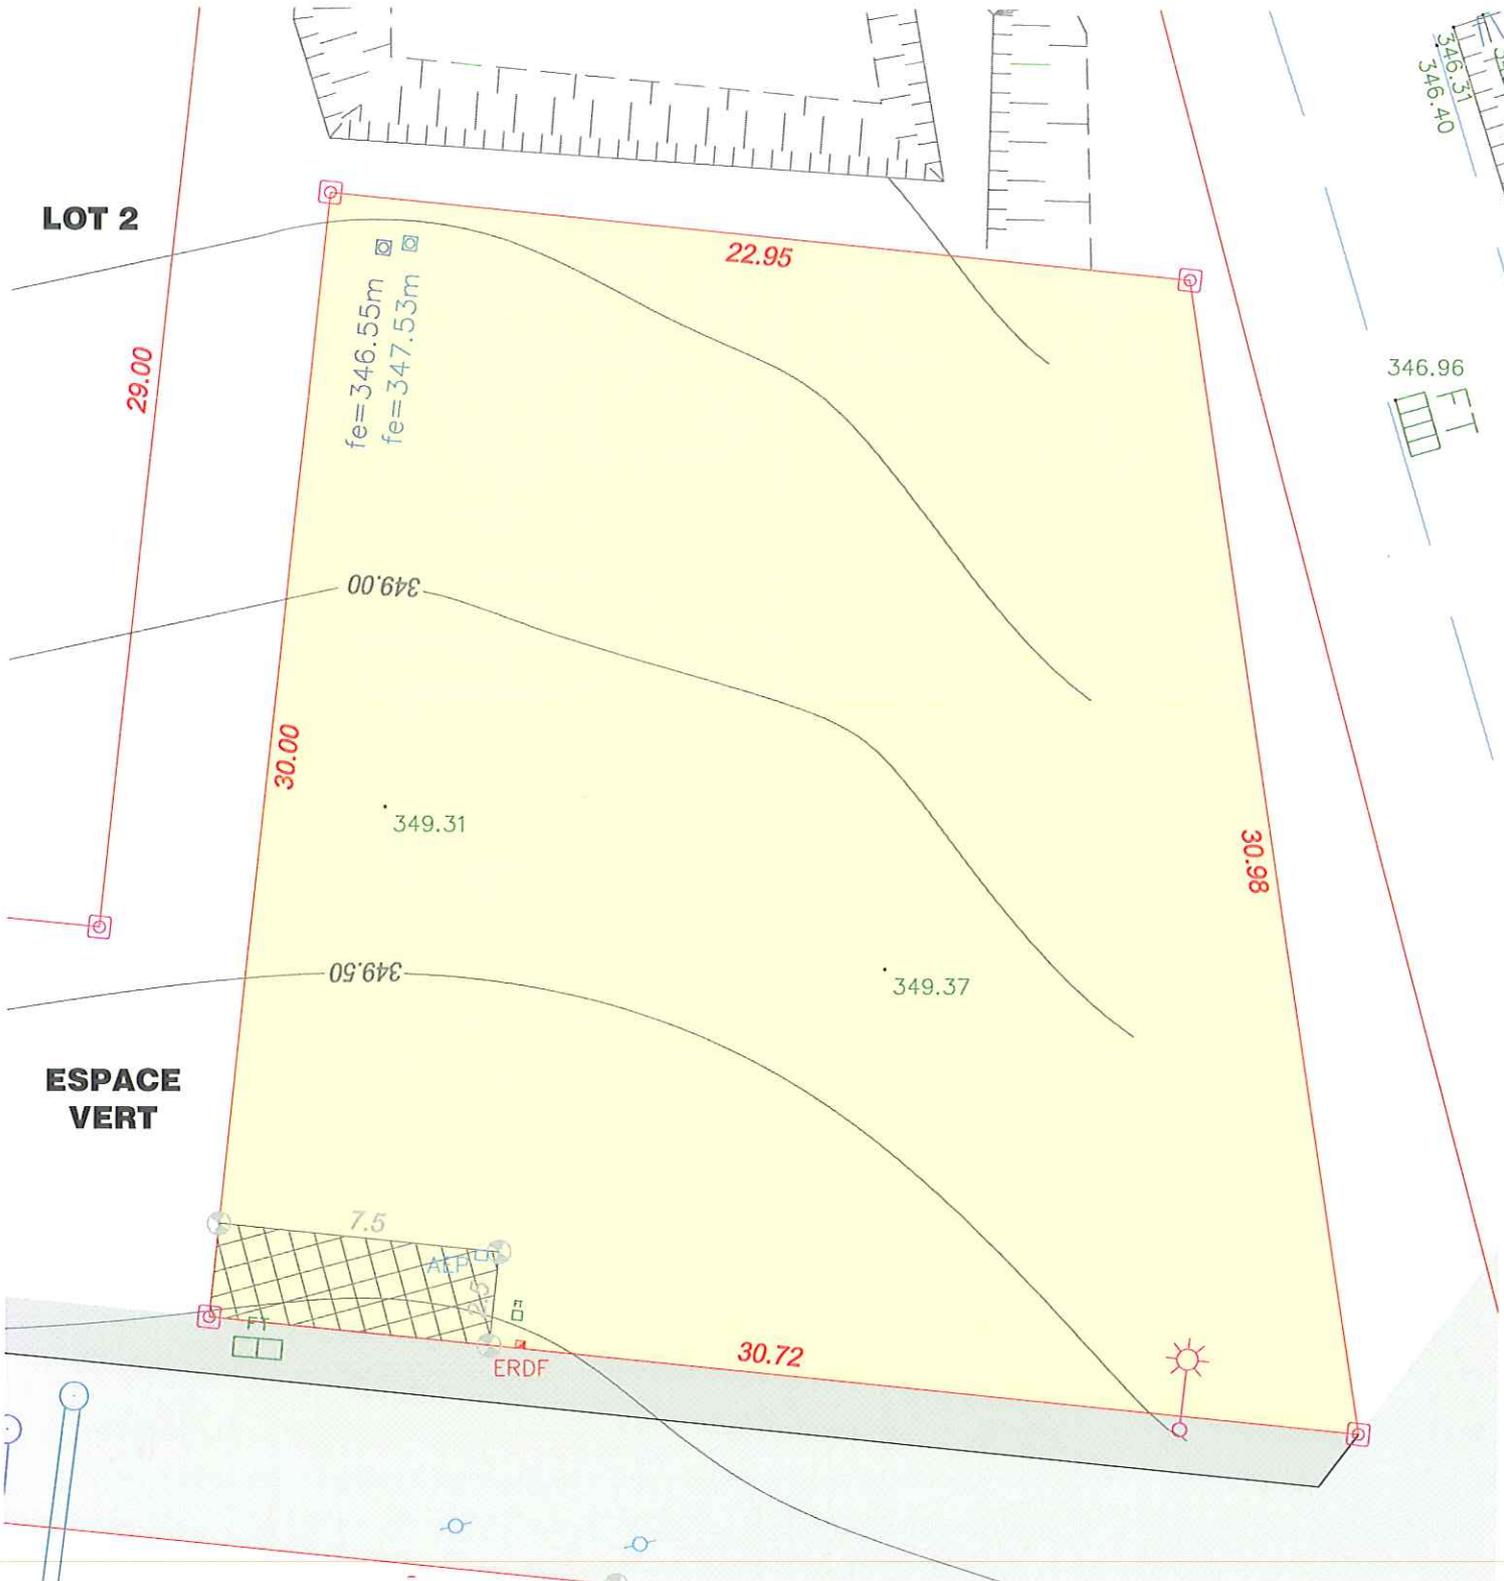

Dressé le 11 04 2013 par la SCP Christophe PIGEON - Christian TOINON
Géomètres Experts DPLG
Ancien cabinet DE LEMPS-THIVEND
8 bis Rue du Montal, 42110 FEURS
Tél : 04 77 26 15 86, Fax : 04 77 27 05 97
scp.pigeon.toinon@wanadoo.fr
Dossier 12 687




LEGENDE

- BORNE OGE
- PIQUET BOIS
- 12.10** DISTANCES ENTRE POINTS
- LIMITE DU LOT
- 300.00** ALTITUDE TERRAIN NATUREL

LEGENDE DES RESEAUX

- RESEAU EAUX USEES
- RESEAU EAUX PLUVIALES
- RESEAU EAU POTABLE
- COFFRET EDF
- REGARD FRANCE TELECOM

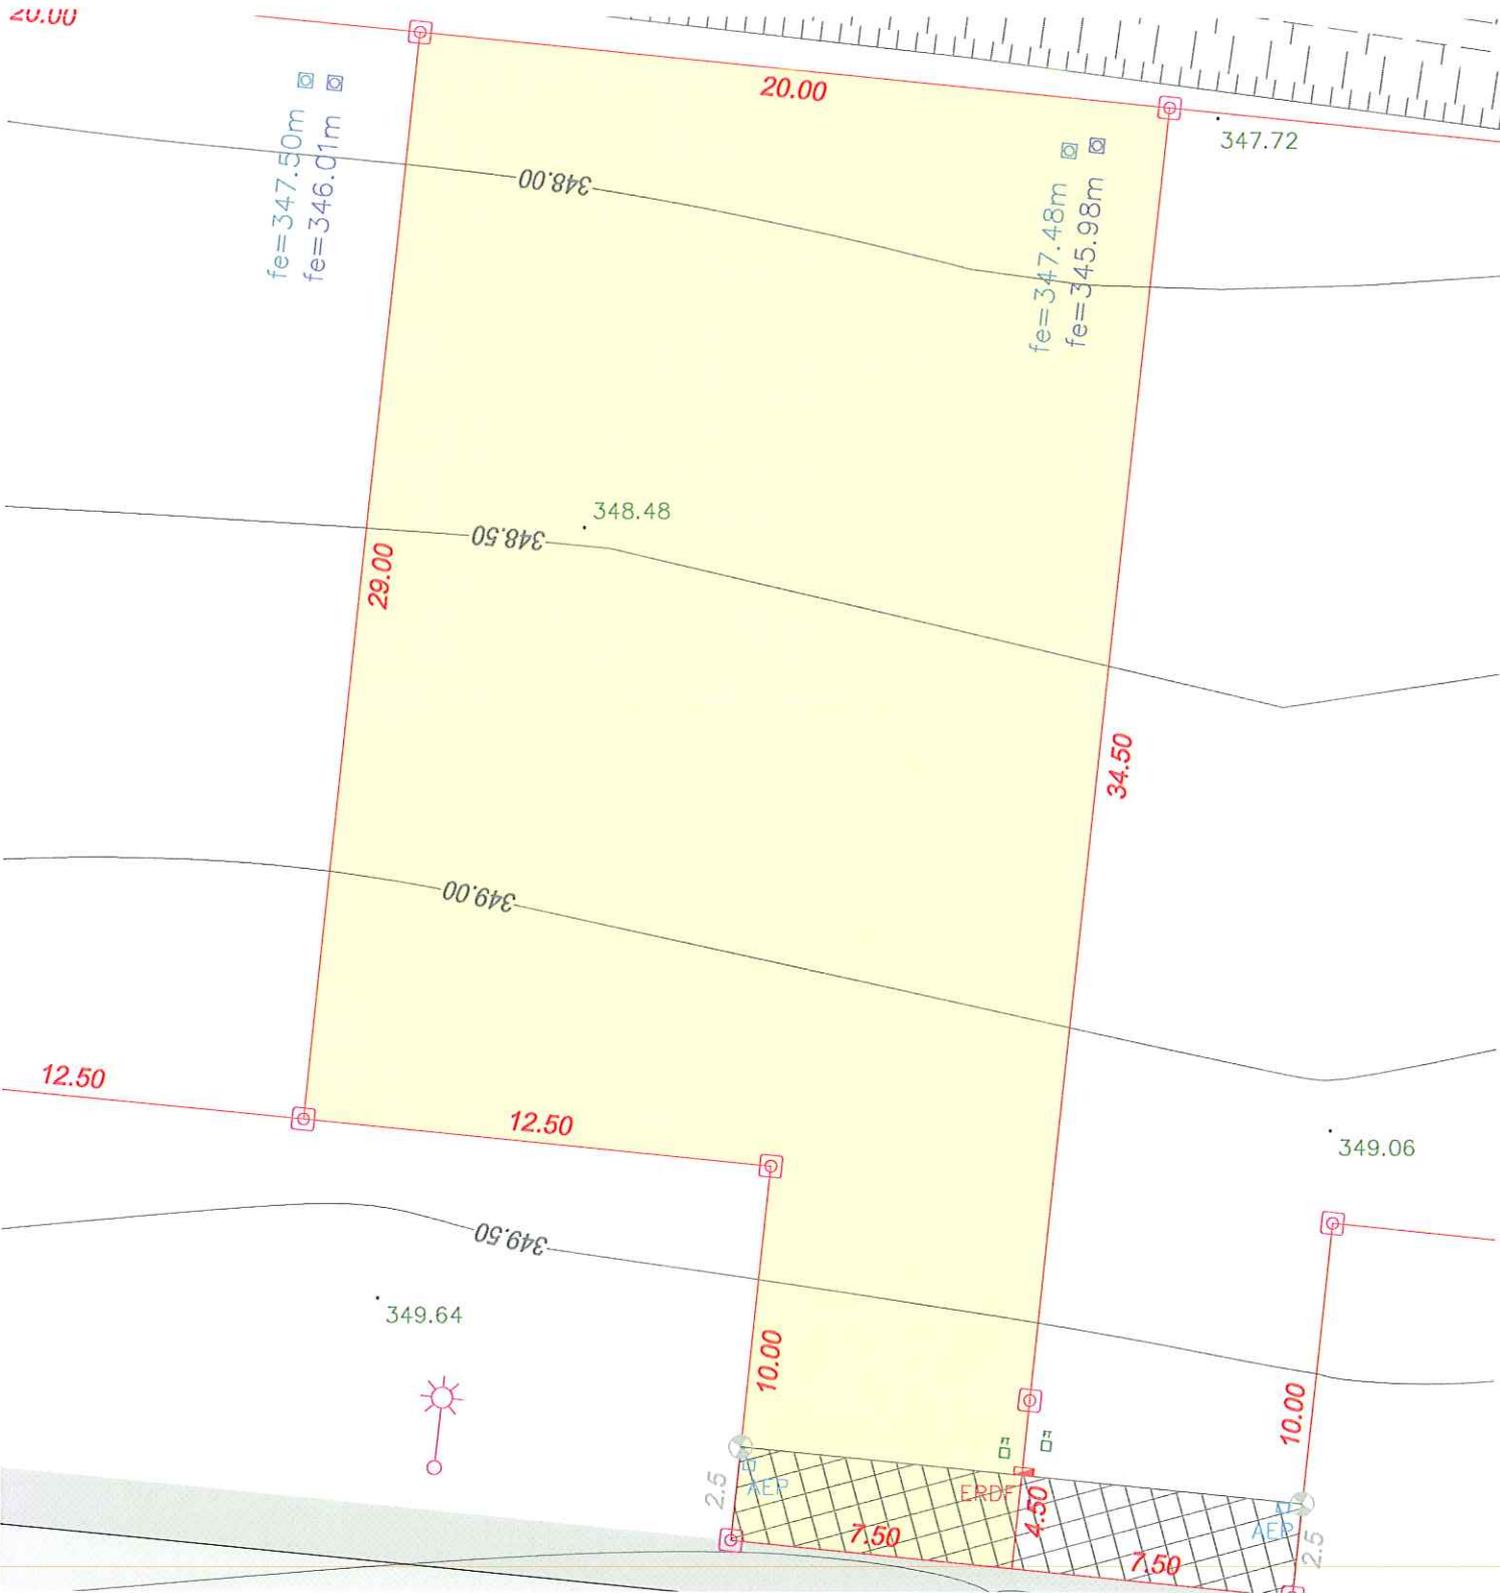

Dressé le 11 04 2013 par la SCP Christophe PIGEON - Christian TOINON
 Géomètres Experts DPLG
 Ancien cabinet DE LEMPS-THIVEND
 8 bis Rue du Montal, 42110 FEURS
 Tél : 04 77 26 15 86, Fax : 04 77 27 05 97
 scp.pigeon.toinon@wanadoo.fr
 Dossier 12 687




LEGENDE

- BORNE OGE
- PIQUET BOIS
- 12.10 DISTANCES ENTRE POINTS
- LIMITE DU LOT
- 300.00 ALTITUDE TERRAIN NATUREL

LEGENDE DES RESEAUX

- RESEAU EAUX USEES
- RESEAU EAUX PLUVIALES
- RESEAU EAU POTABLE
- COFFRET EDF
- REGARD FRANCE TELECOM

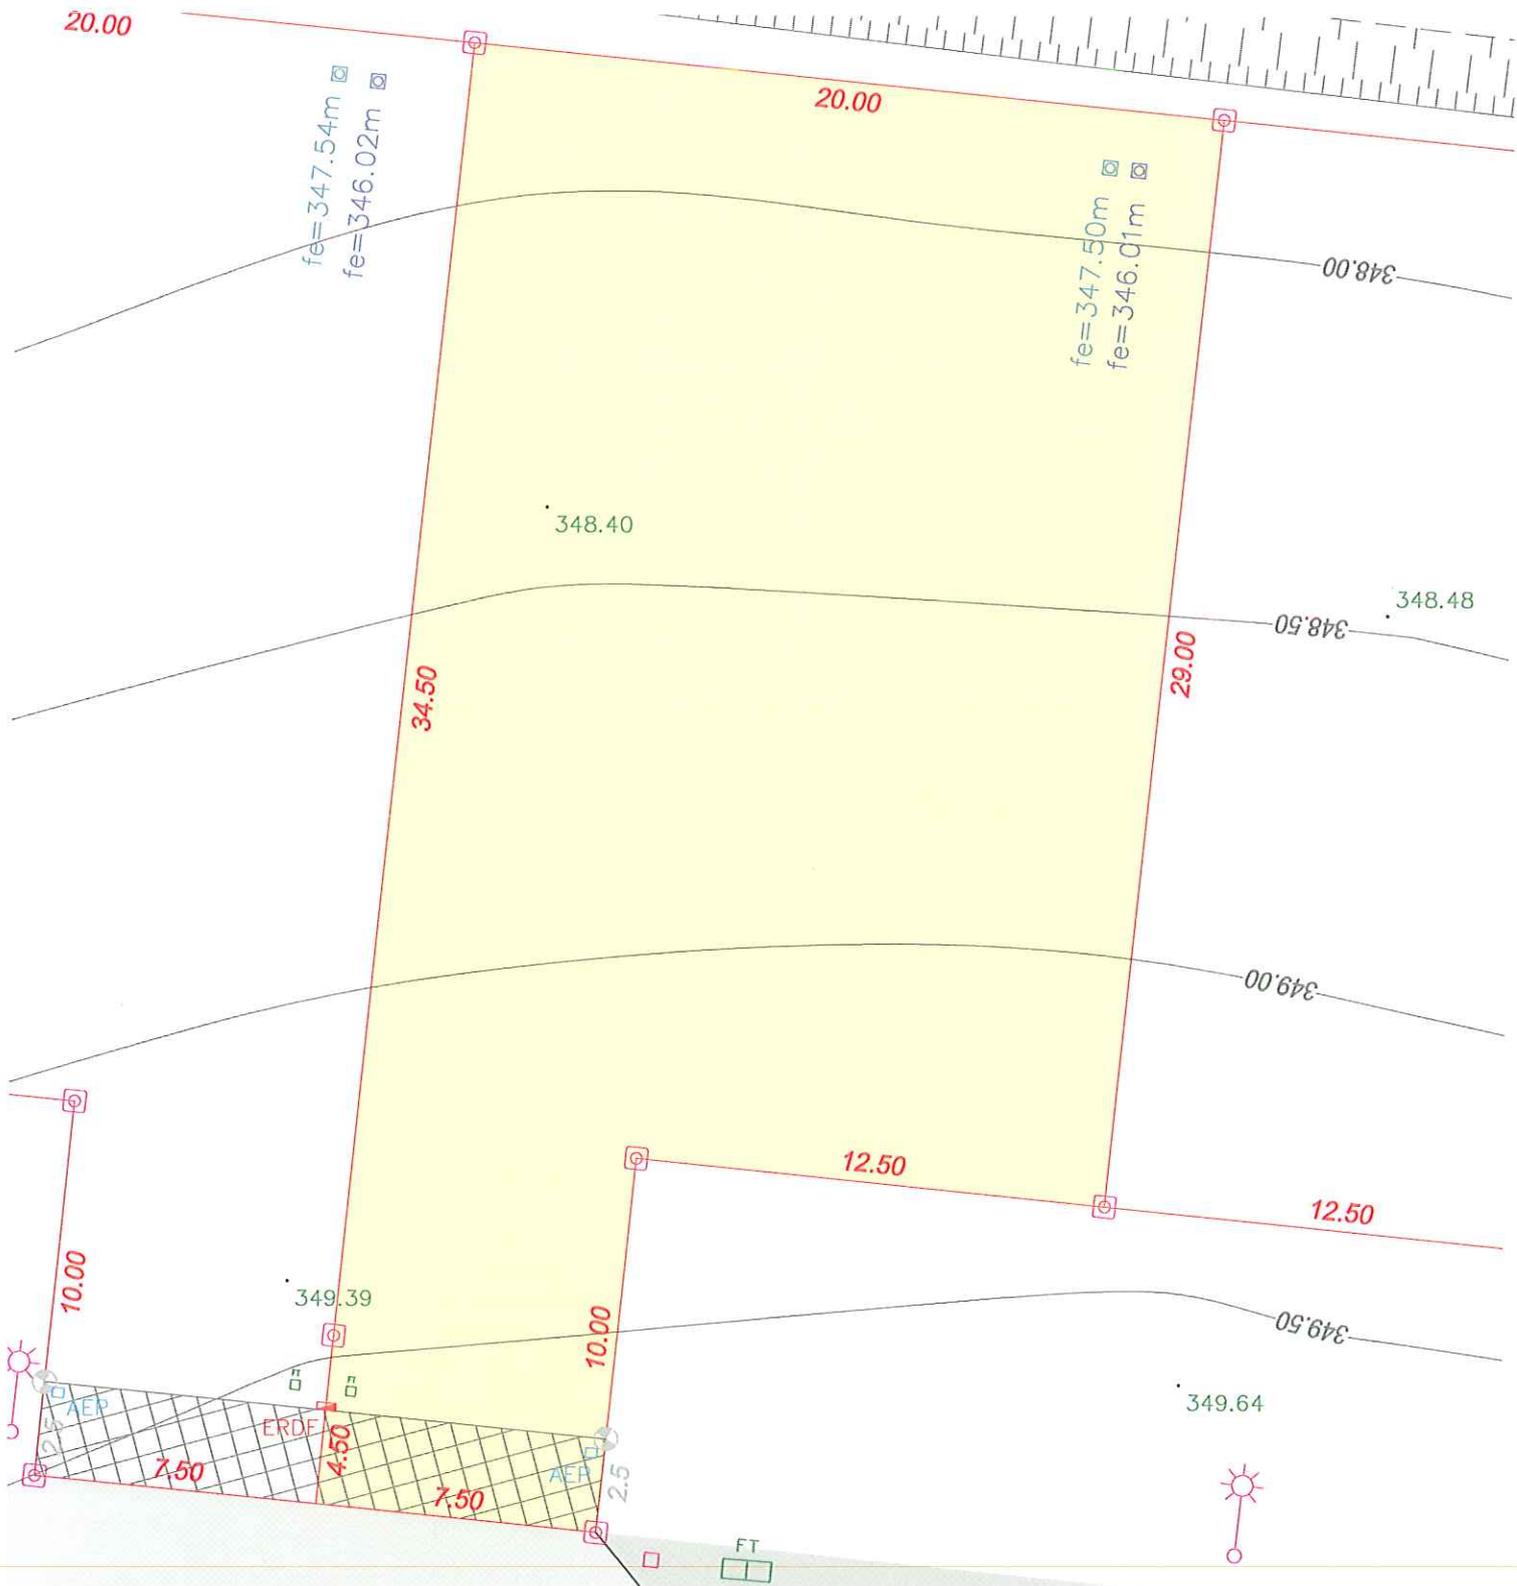

Dressé le 11 04 2013 par la SCP Christophe PIGEON - Christian TOINON
 Géomètres Experts DPLG
 Ancien cabinet DE LEMPS-THIVEND
 8 bis Rue du Montal, 42110 FEURS
 Tél : 04 77 26 15 86, Fax : 04 77 27 05 97
 scp.pigeon.toinon@wanadoo.fr
 Dossier 12 687




LEGENDE

- BORNE OGE
- PIQUET BOIS
- 12.10 DISTANCES ENTRE POINTS
- LIMITE DU LOT
- 300.00 ALTITUDE TERRAIN NATUREL

LEGENDE DES RESEAUX

- RESEAU EAUX USEES
- RESEAU EAUX PLUVIALES
- RESEAU EAU POTABLE
- COFFRET EDF
- REGARD FRANCE TELECOM

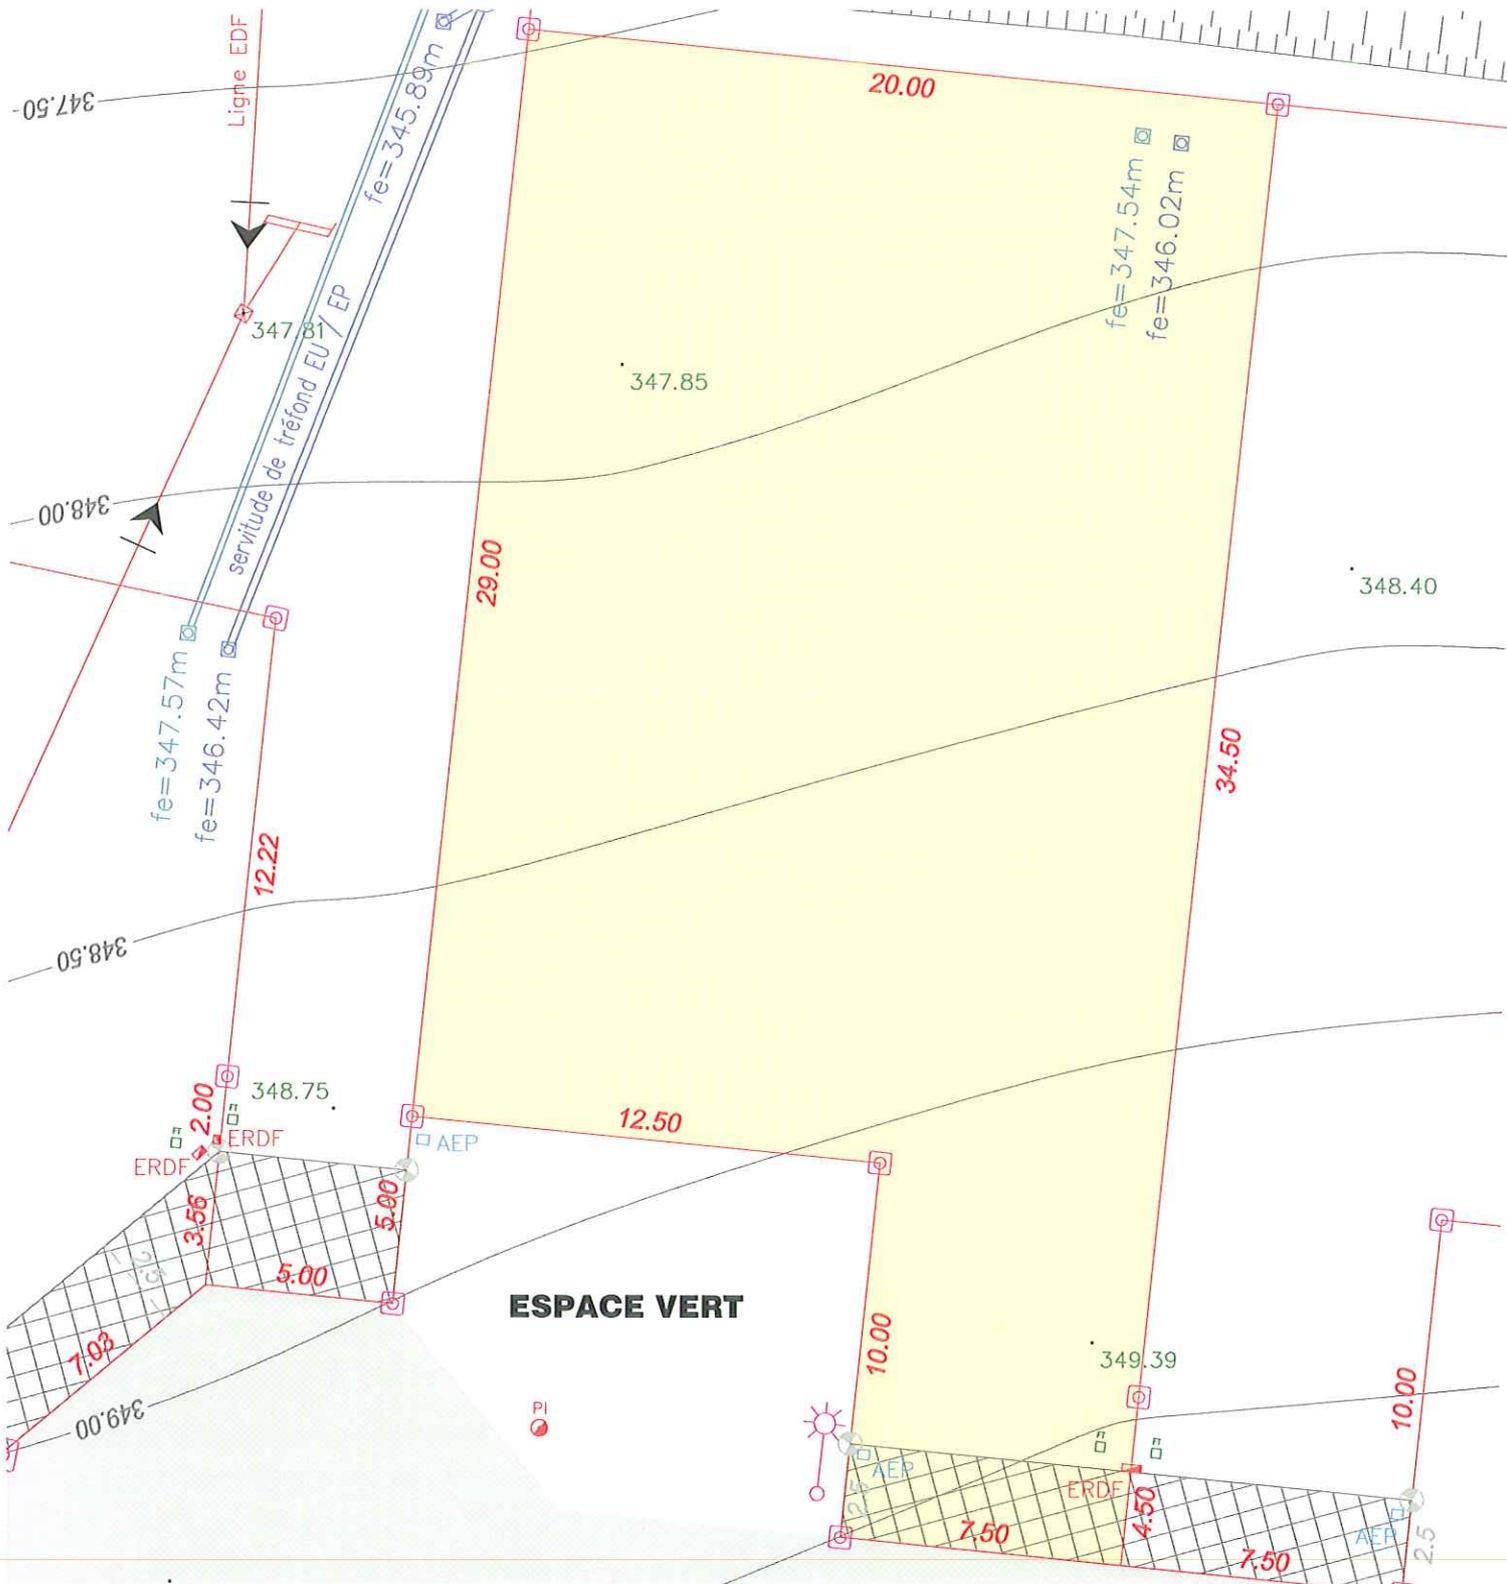

Dressé le 11 04 2013 par la SCP Christophe PIGEON - Christian TOINON
 Géomètres Experts DPLG
 Ancien cabinet DE LEMPS-THIVEND
 8 bis Rue du Montal, 42110 FEURS
 Tél : 04 77 26 15 86, Fax : 04 77 27 05 97
 scp.pigeon.toinon@wanadoo.fr
 Dossier 12 687




LEGENDE

- BORNE OGE
- PIQUET BOIS
- 12.10 DISTANCES ENTRE POINTS
- LIMITE DU LOT
- 300.00 ALTITUDE TERRAIN NATUREL

LEGENDE DES RESEAUX

- RESEAU EAUX USEES
- RESEAU EAUX PLUVIALES
- RESEAU EAU POTABLE
- COFFRET EDF
- REGARD FRANCE TELECOM

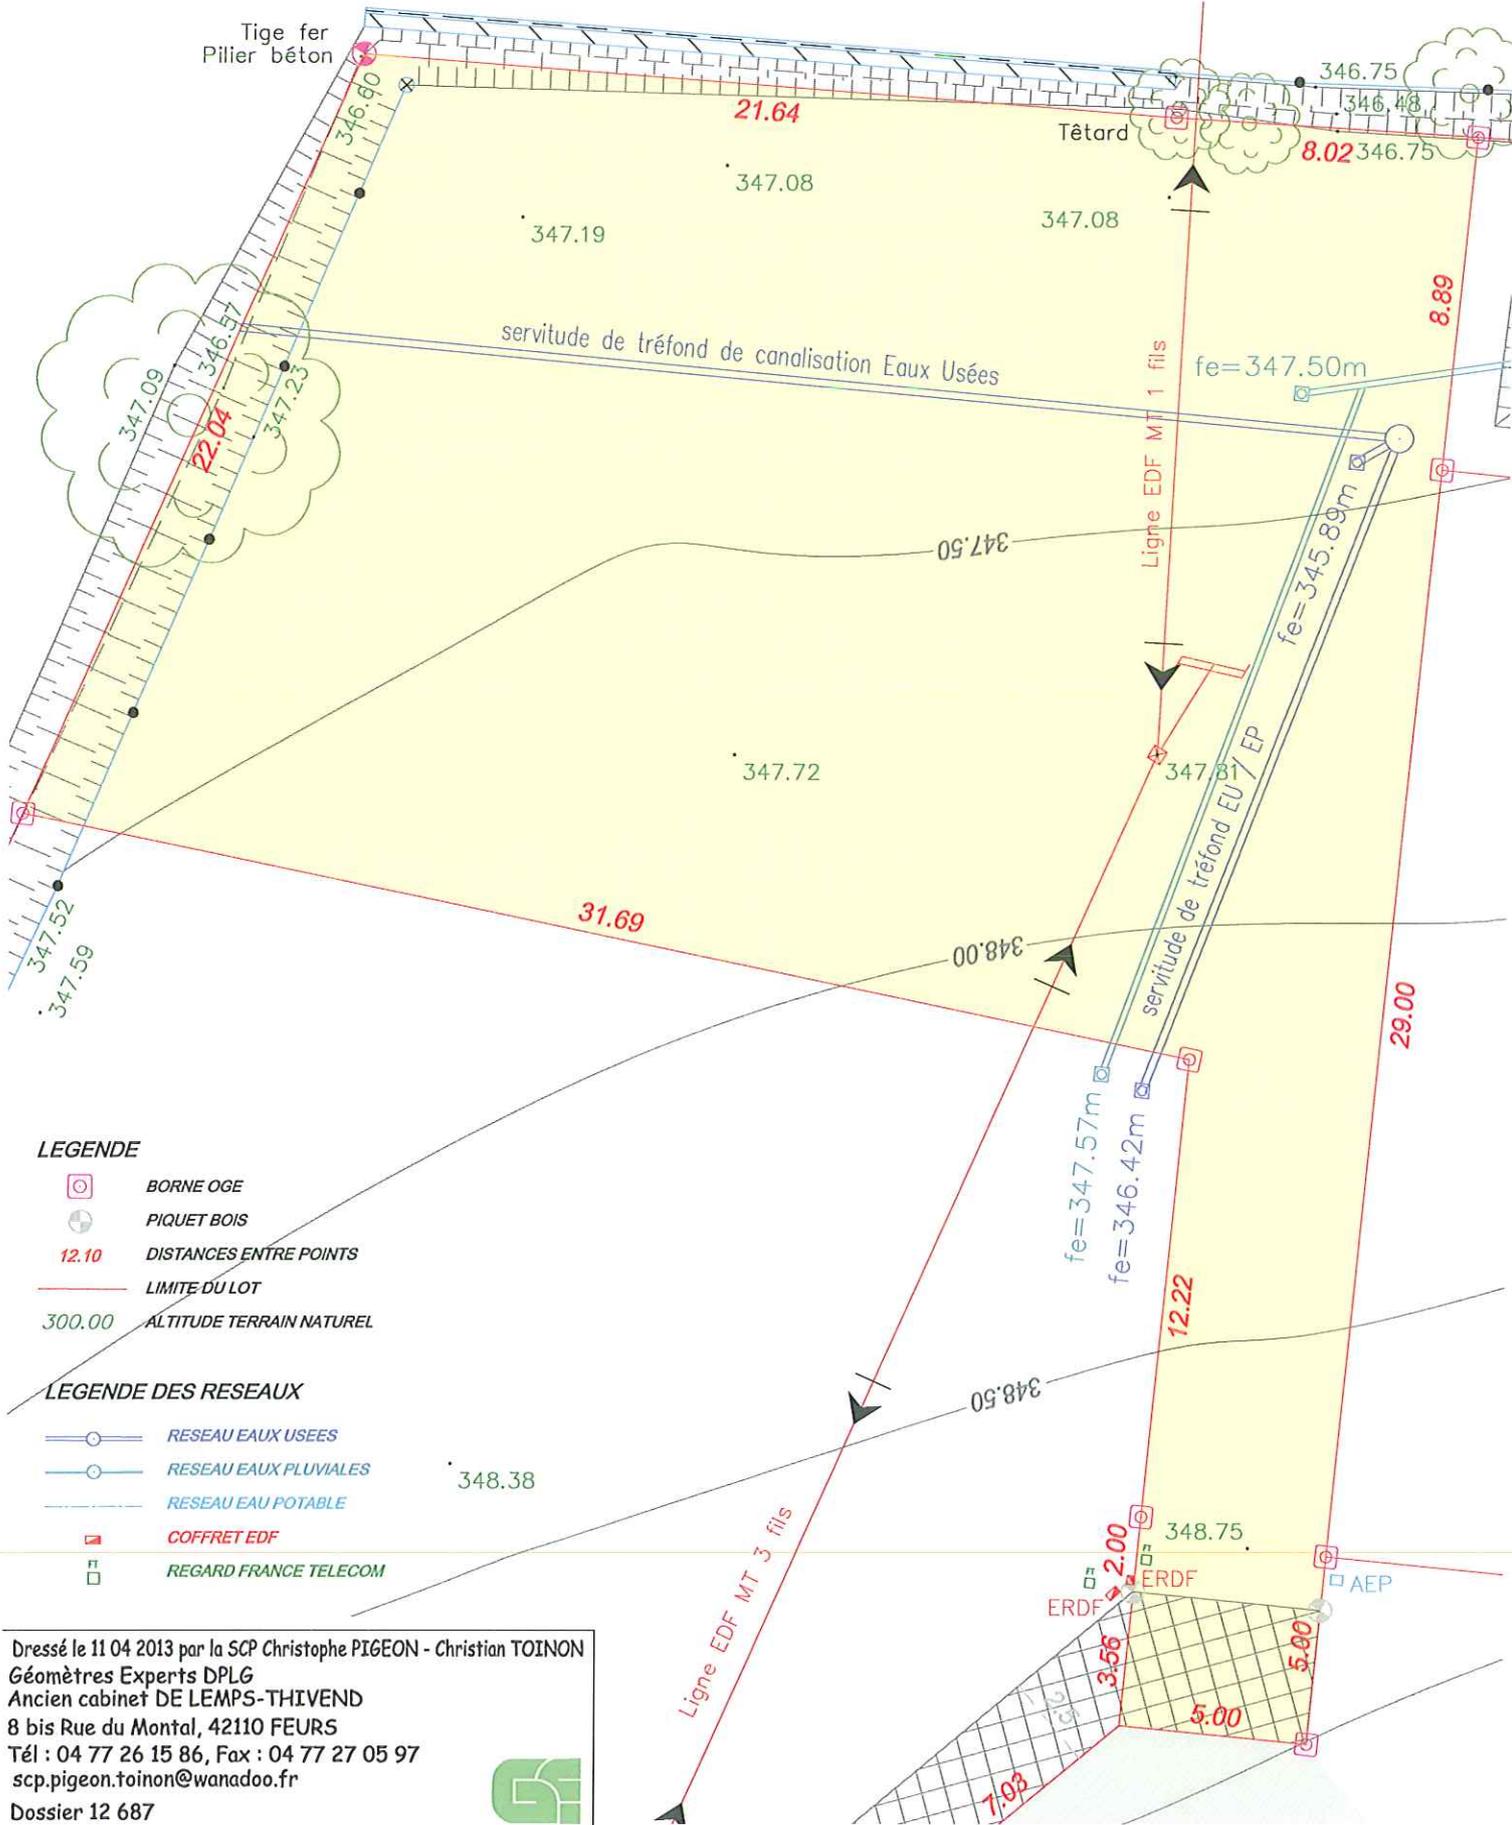

LEGENDE


- BORNE OGE
- PIQUET BOIS
- 12.10 DISTANCES ENTRE POINTS
- LIMITE DU LOT
- 300.00 ALTITUDE TERRAIN NATUREL

LEGENDE DES RESEAUX

- RESEAU EAUX USEES
- RESEAU EAUX PLUVIALES
- RESEAU EAU POTABLE
- COFFRET EDF
- REGARD FRANCE TELECOM

Dressé le 11 04 2013 par la SCP Christophe PIGEON - Christian TOINON
 Géomètres Experts DPLG
 Ancien cabinet DE LEMPS-THIVEND
 8 bis Rue du Montal, 42110 FEURS
 Tél : 04 77 26 15 86, Fax : 04 77 27 05 97
 scp.pigeon.toinon@wanadoo.fr
 Dossier 12 687



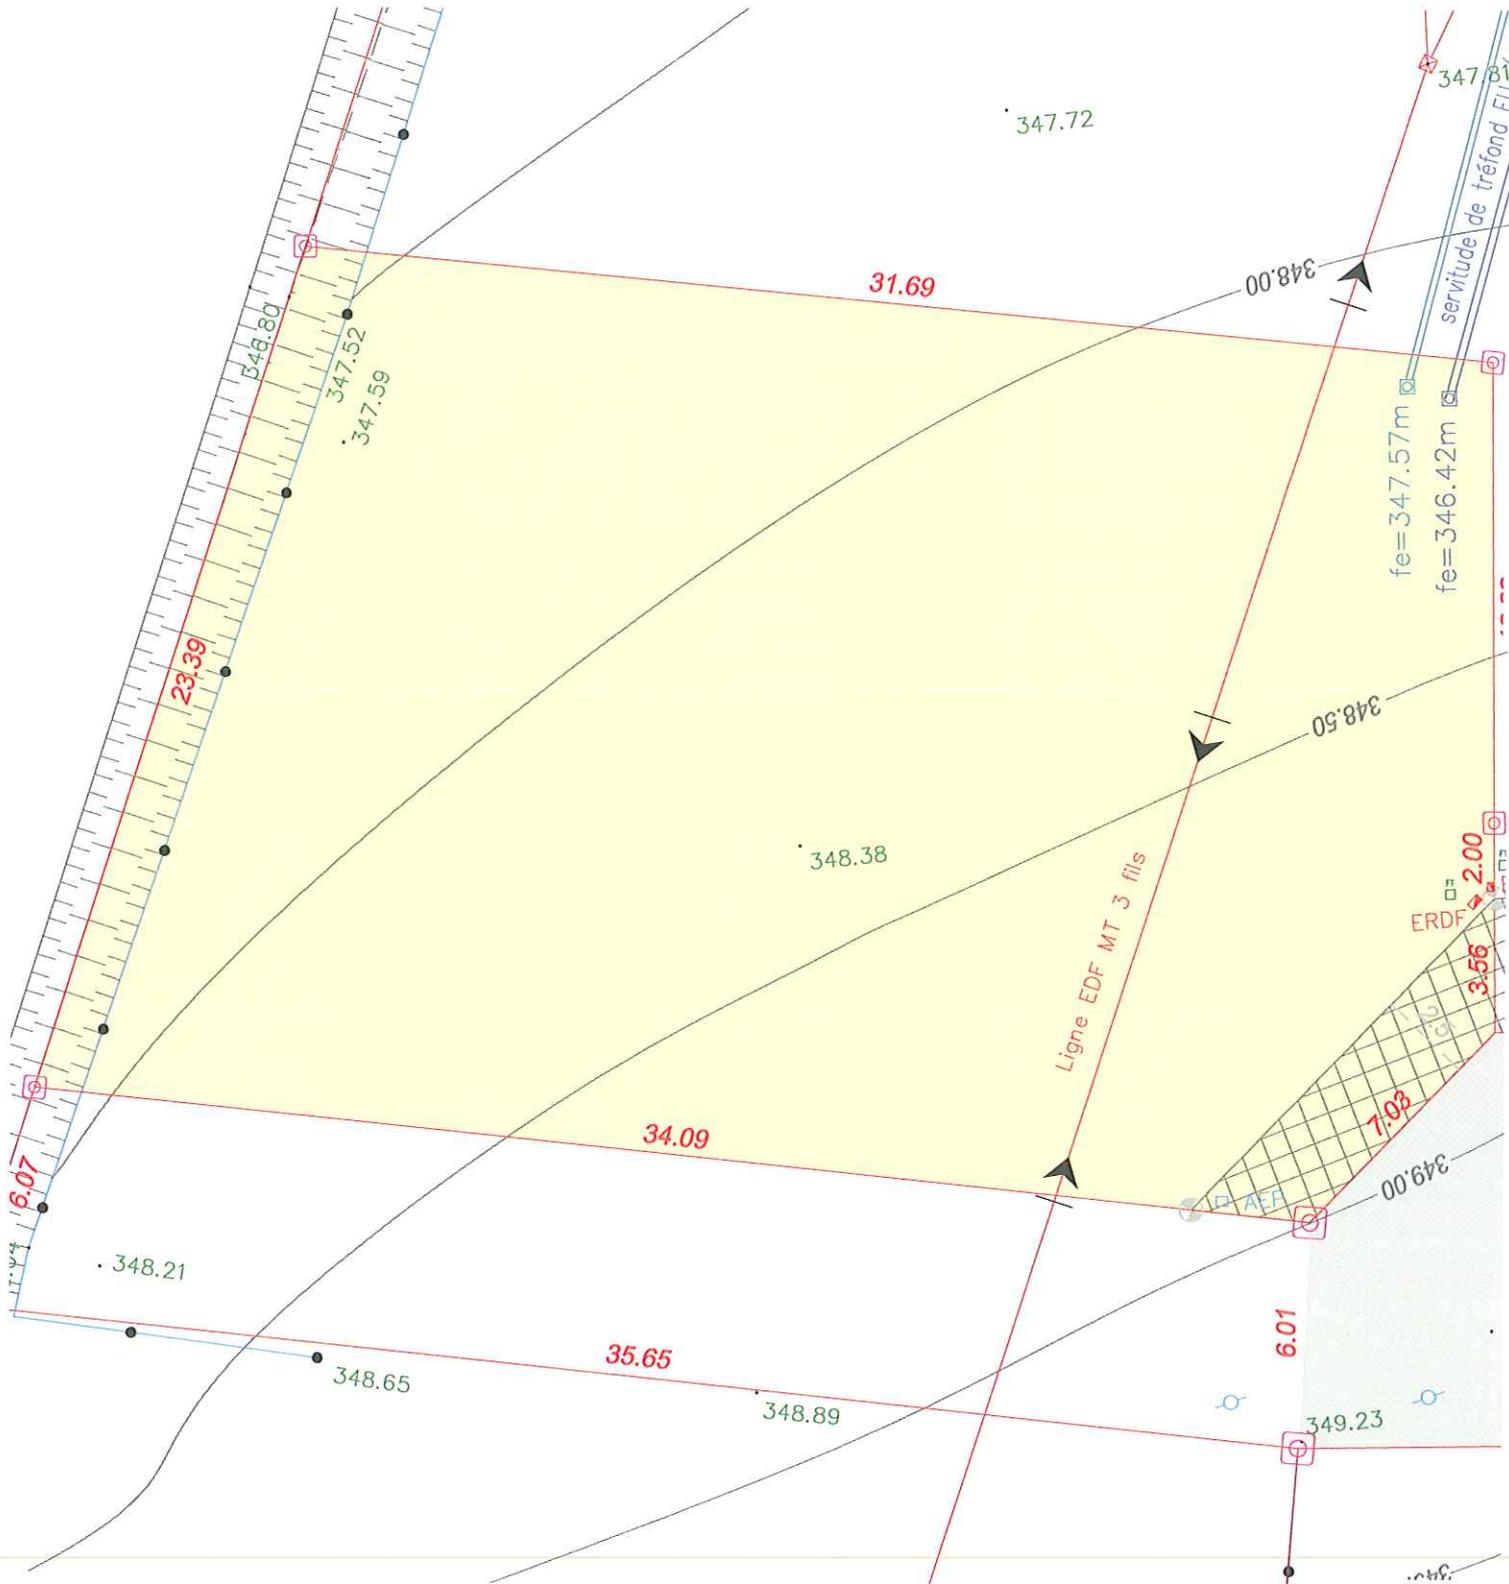

Dressé le 11 04 2013 par la SCP Christophe PIGEON - Christian TOINON
 Géomètres Experts DPLG
 Ancien cabinet DE LEMPS-THIVEND
 8 bis Rue du Montal, 42110 FEURS
 Tél : 04 77 26 15 86, Fax : 04 77 27 05 97
 scp.pigeon.toinon@wanadoo.fr
 Dossier 12 687




LEGENDE

-  BORNE OGE
-  PIQUET BOIS
- 12.10 DISTANCES ENTRE POINTS
-  LIMITE DU LOT
- 300.00 ALTITUDE TERRAIN NATUREL

LEGENDE DES RESEAUX

-  RESEAU EAUX USEES
-  RESEAU EAUX PLUVIALES
-  RESEAU EAU POTABLE
-  COFFRET EDF
-  REGARD FRANCE TELECOM

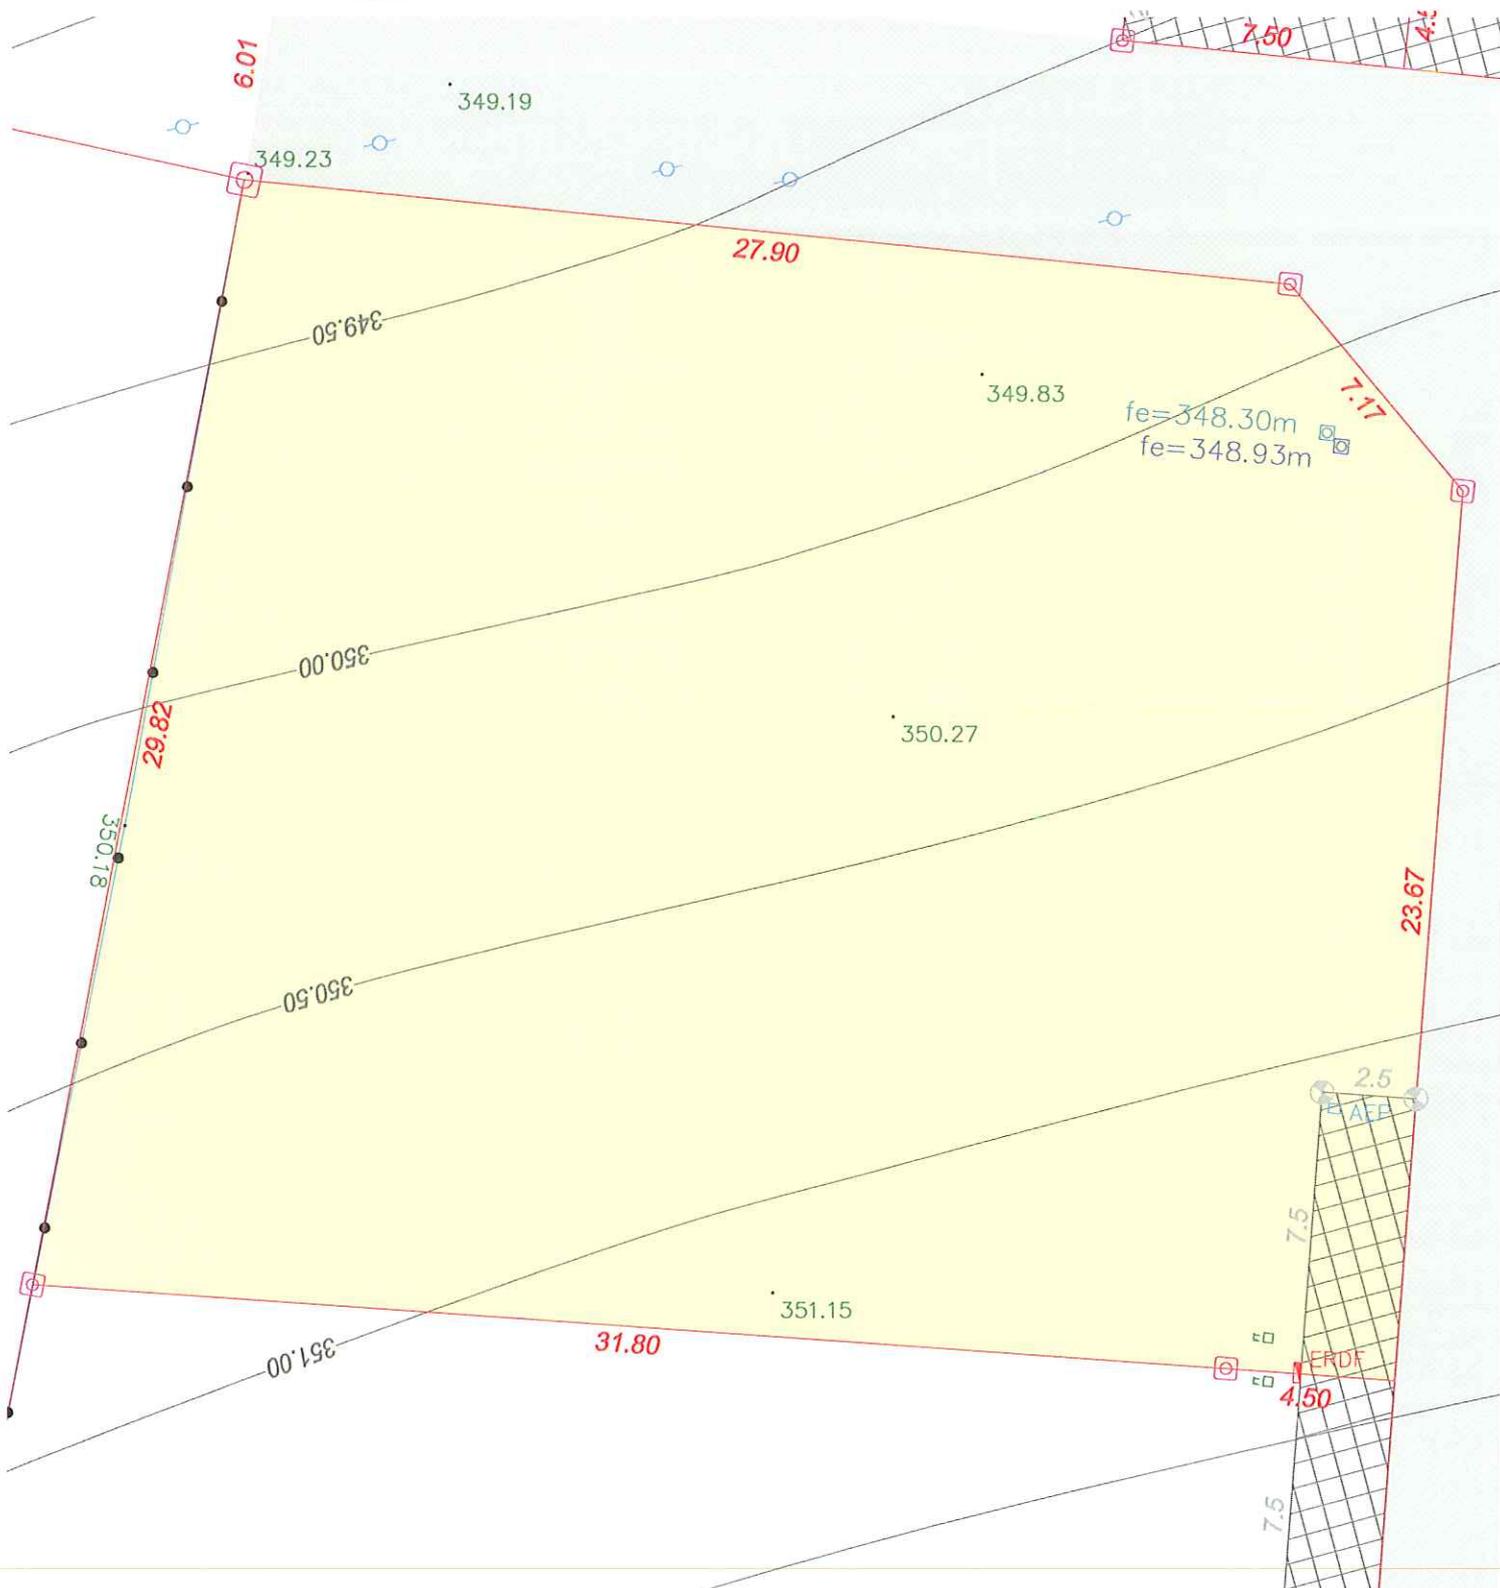

Dressé le 11 04 2013 par la SCP Christophe PIGEON - Christian TOINON
 Géomètres Experts DPLG
 Ancien cabinet DE LEMPS-THIVEND
 8 bis Rue du Montal, 42110 FEURS
 Tél : 04 77 26 15 86, Fax : 04 77 27 05 97
 scp.pigeon.toinon@wanadoo.fr
 Dossier 12 687



LEGENDE

- BORNE OGE
- PIQUET BOIS
- 12.10** DISTANCES ENTRE POINTS
- LIMITE DU LOT
- 300.00** ALTITUDE TERRAIN NATUREL

LEGENDE DES RESEAUX

- RESEAU EAUX USEES
- RESEAU EAUX PLUVIALES
- RESEAU EAU POTABLE
- COFFRET EDF
- REGARD FRANCE TELECOM