Département de la Loire

Commune de SALVIZINET

Lieu dit "Le Vigneronnage"

SNC VILLENEUVE

LOTISSEMENT "LE SANZIGNEU II"

PLAN DU LOT N°6

Echelle: 1/250

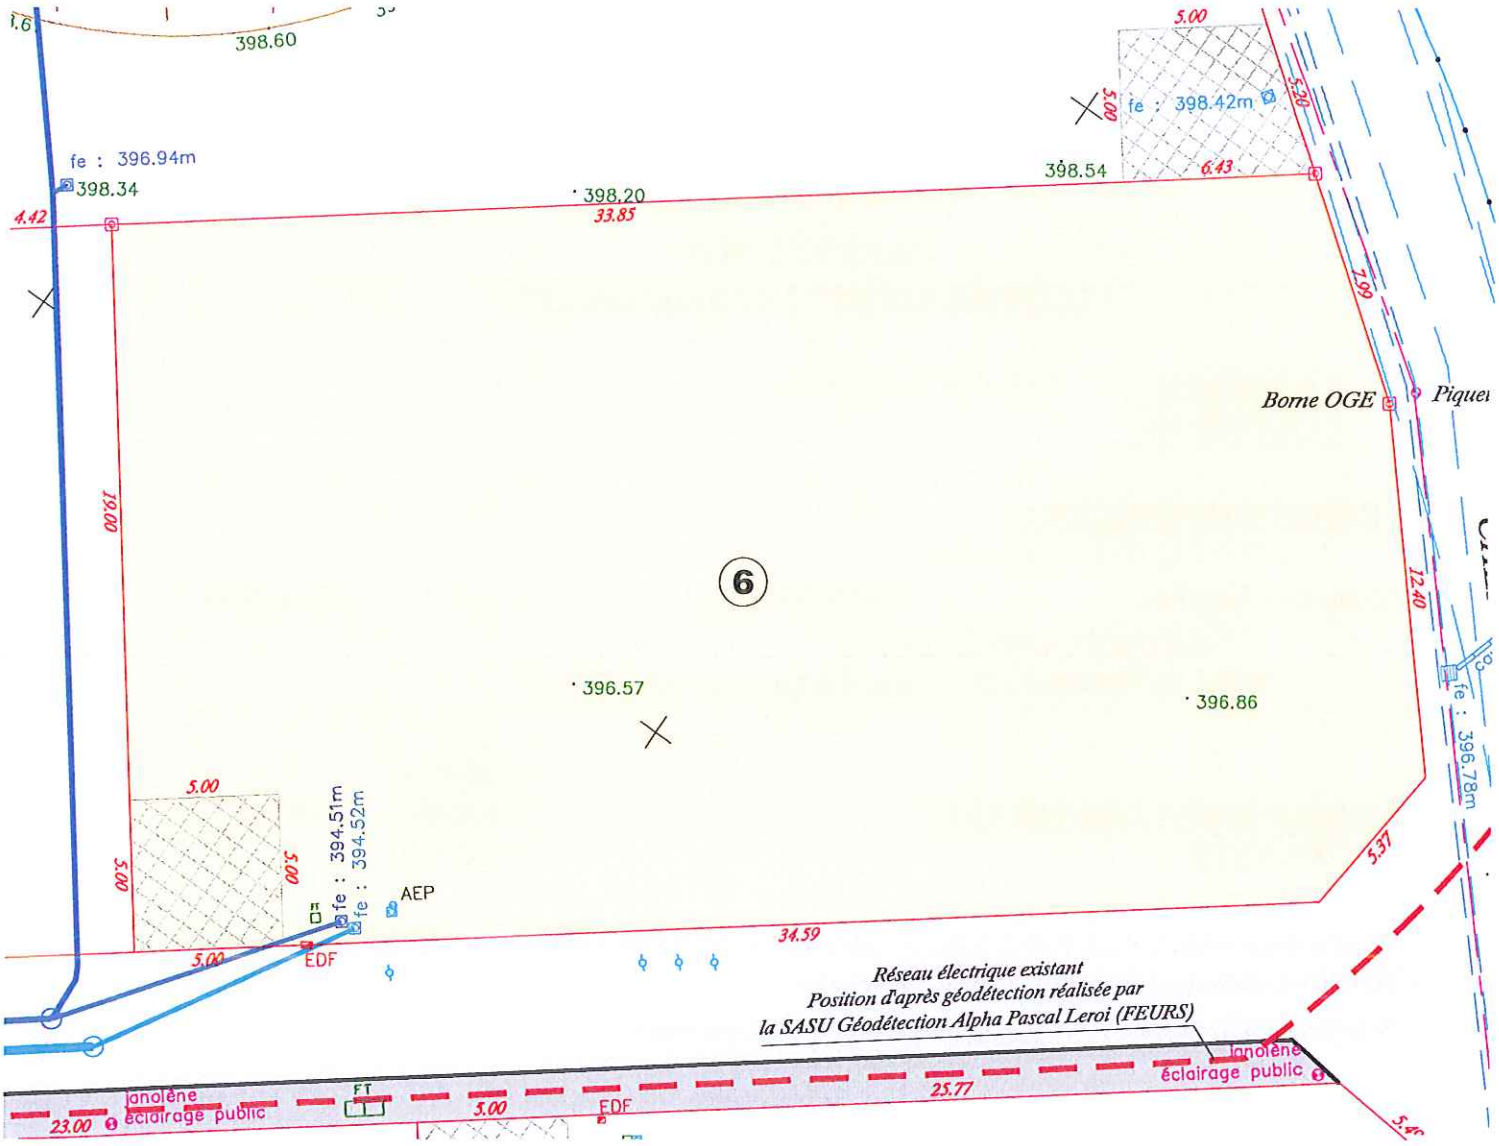

LEGENDE

⊙	*BORNE OGE*
	PIQUET BOIS
84	*NUMERO DU POINT*
12.10	*DISTANCES ENTRE POINTS*
	LIMITE DU LOT
100.00	*ALTITUDE TERRAIN NATUREL*

LEGENDE DES RESEAUX REALISES

	RESEAU EAUX USEES
	RESEAU EAUX PLUVIALES
	BOUCHE A CLE
	REGARD EAU POTABLE
	COFFRET EDF
FT	*REGARD FRANCE TELECOM*

REFERENCES CADASTRALES

Section B Numéro 1162 - 10a 12ca

Dressé le 14 01 2019 par la SCP Christophe PIGEON - Christian TOINON
Géomètres Experts DPLG
Ancien cabinet DE LEMPS-THIVEND
8 bis Rue du Montal, 42110 FEURS
Tél : 04 77 26 15 86, Fax : 04 77 27 05 97
scp.pigeon.toinon@wanadoo.fr
Dossier 15067